


LEGENDA

- 1 - zawór kulowy kołnierzowy AH-30k DN20 (16bar, 150st.C) ZAWGAZ - centrala BS-1 sala baletowa  
- zawór kulowy kołnierzowy AH-30k DN25 (16bar, 150st.C) ZAWGAZ - centrala BS-1 kawiarnia  
- zawór kulowy kołnierzowy AH-30k DN32 (16bar, 150st.C) ZAWGAZ - centrala BS-2 sala taneczna, BS-3 piwnice  
- zawór kulowy kołnierzowy AH-30k DN50 (16bar, 150st.C) ZAWGAZ - centrala BS-6 sala widowiskowa  
2 - zawór zwrotny międzykołnierzowy nr. kat. 802 DN20 (16bar, 150st. C) Danfoss - centrala BS-1 sala baletowa  
- zawór zwrotny międzykołnierzowy nr. kat. 802 DN25 (16bar, 150st. C) Danfoss - centrala BS-1 kawiarnia  
- zawór zwrotny międzykołnierzowy nr. kat. 802 DN32 (16bar, 150st. C) Danfoss - centrala BS-2, dyskoteka, BS-3 piwnice  
- zawór zwrotny międzykołnierzowy nr. kat. 802 DN50 (16bar, 150st. C) Danfoss - centrala BS-6, sala widowiskowa  
3 - naczynie odpowietrzające V=3dm3  
4 - pompa Wilo -TOP-S 25/5 (130st.C) 400V, 55W-130W centrala BS-1, BS-2, BS-3  
- pompa Wilo -TOP-S 30/7 (130st.C) 400V, 80W-190W, centrala BS-6  
5 - zawór trójdrogowy z siłownikiem ( dostawa wraz z centralą )  
6 - zawór kulowy kołnierzowy AH-30k DN20 (16bar, 150st.C) ZAWGAZ  
7 - zawór kulowy kołnierzowy AH-30k DN15 (16bar, 150st.C) ZAWGAZ  
T - regulator  
Te - termostat przeciwwzmożeniowy  
M - silnik wentylatora  
S - siłownik przepustnicy

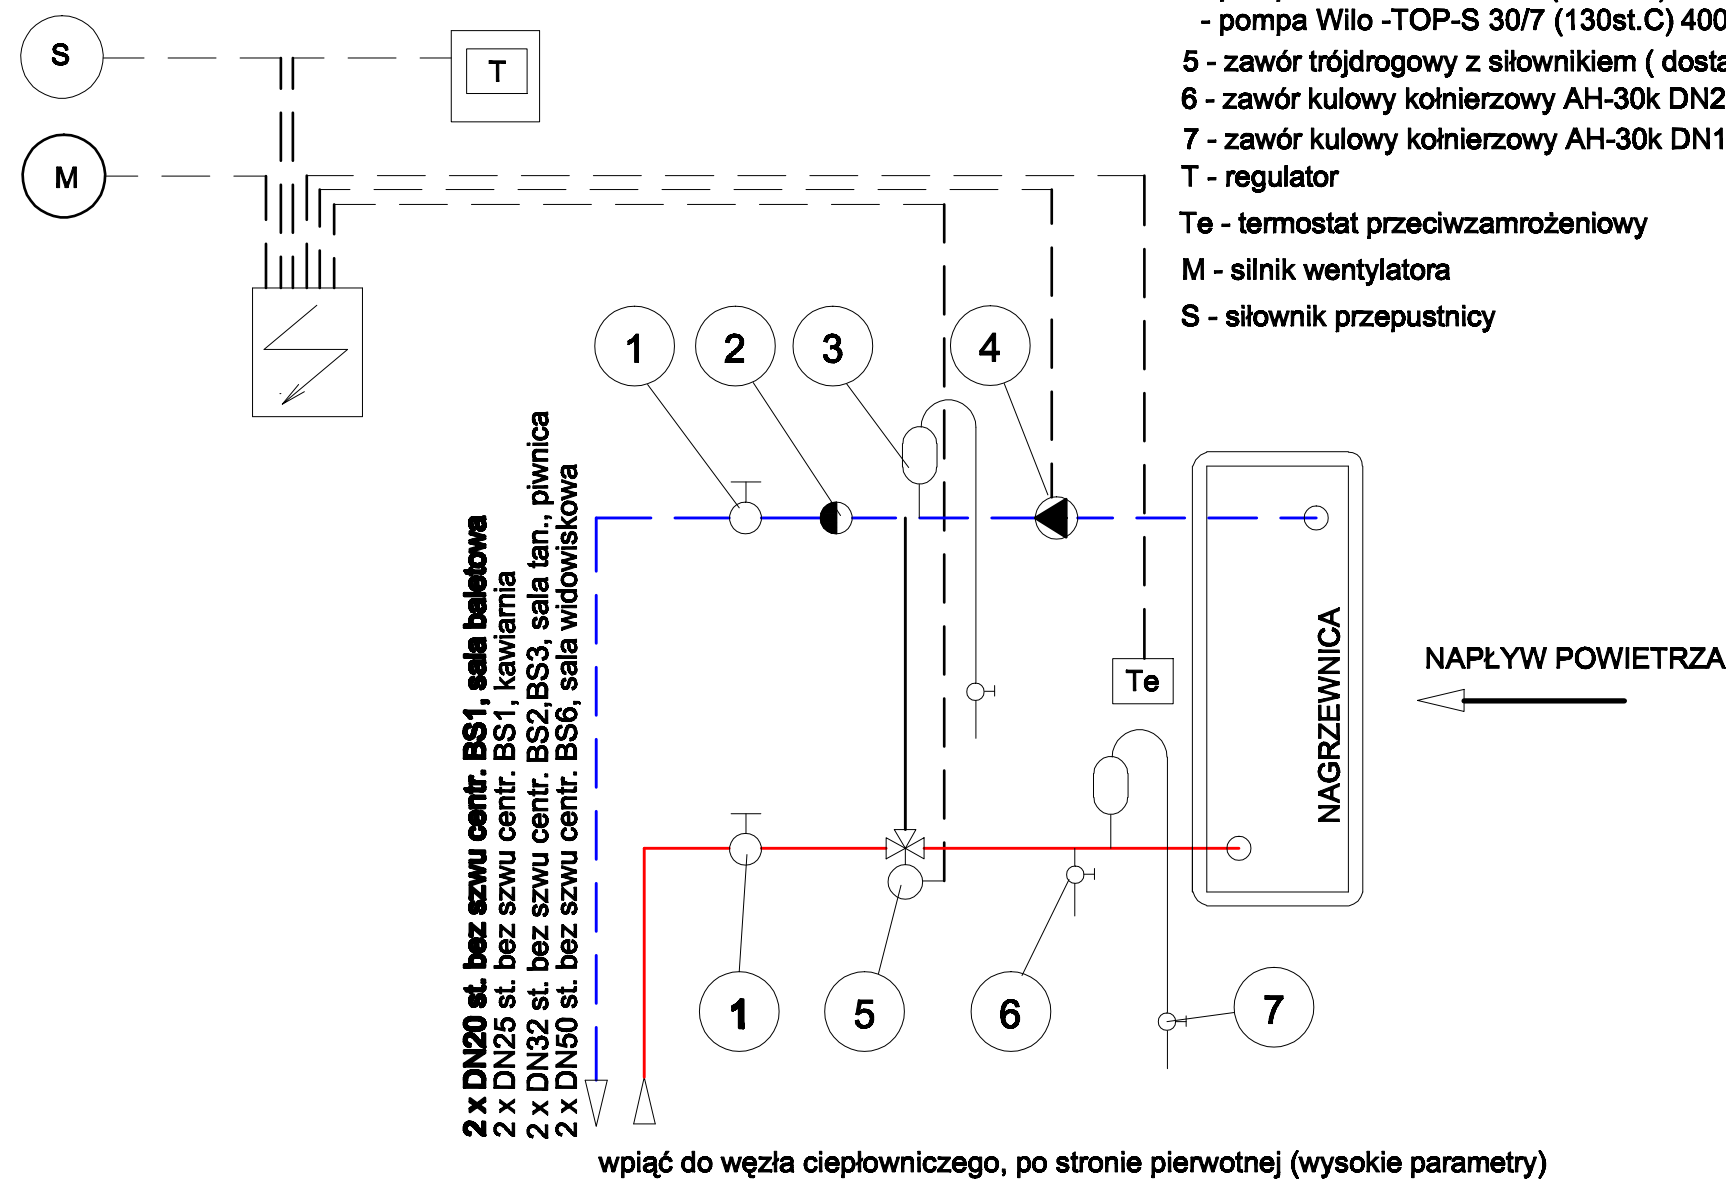

 "MAAG" S. C. 01-228 Warszawa ul.Klonowicza 2 / 58	INWESTOR / LOKALIZACJA OBIEKTU BUDOWLANEGO: <b>Miasto i Gmina Połaniec</b> <b>ul. Ruszczyńska 27, 28-230 Połaniec</b> <b>CKIS w Połancu ul. Czarnieckiego 5, 28-230 Połaniec</b>		
	NAZWA OBIEKTU / PROJEKTU: <b>PRZEBUDOWA KINA "PEGAZ" W CENTRUM KULTURY I SZTUKI W POŁAŃCU</b>		
NAZWA RYSUNKU: <b>SCHEMAT ZASILANIA NAGRZEWNIC CENTRALI WENTYLACYJNEJ</b>		Faza: <b>B</b>	Branża: <b>SAN</b>
		Skala: <b>BS</b>	Nr Rys: <b>4</b>
IMIĘ I NAZWISKO		NR UPR.	PODPIS:
PROJEKTANCI:			
mgr inż. Zdzisław Żurecki		156/TBG/94	
mgr inż. Anna Kupiec			
SPRAWDZAJĄCY:			
mgr inż. Grażyna Stypa		PDK/0001/POOS/08	
		data:grudzień 2008	
PRAWA AUTORSKIE ZASTRZEŻONE		Ustawa z dnia 4.II.1994r.	