


ZAGOSPODAROWANIE TERENU REKREACYJNEGO PRZY UL. MADALIŃSKIEGO-KUBIKA

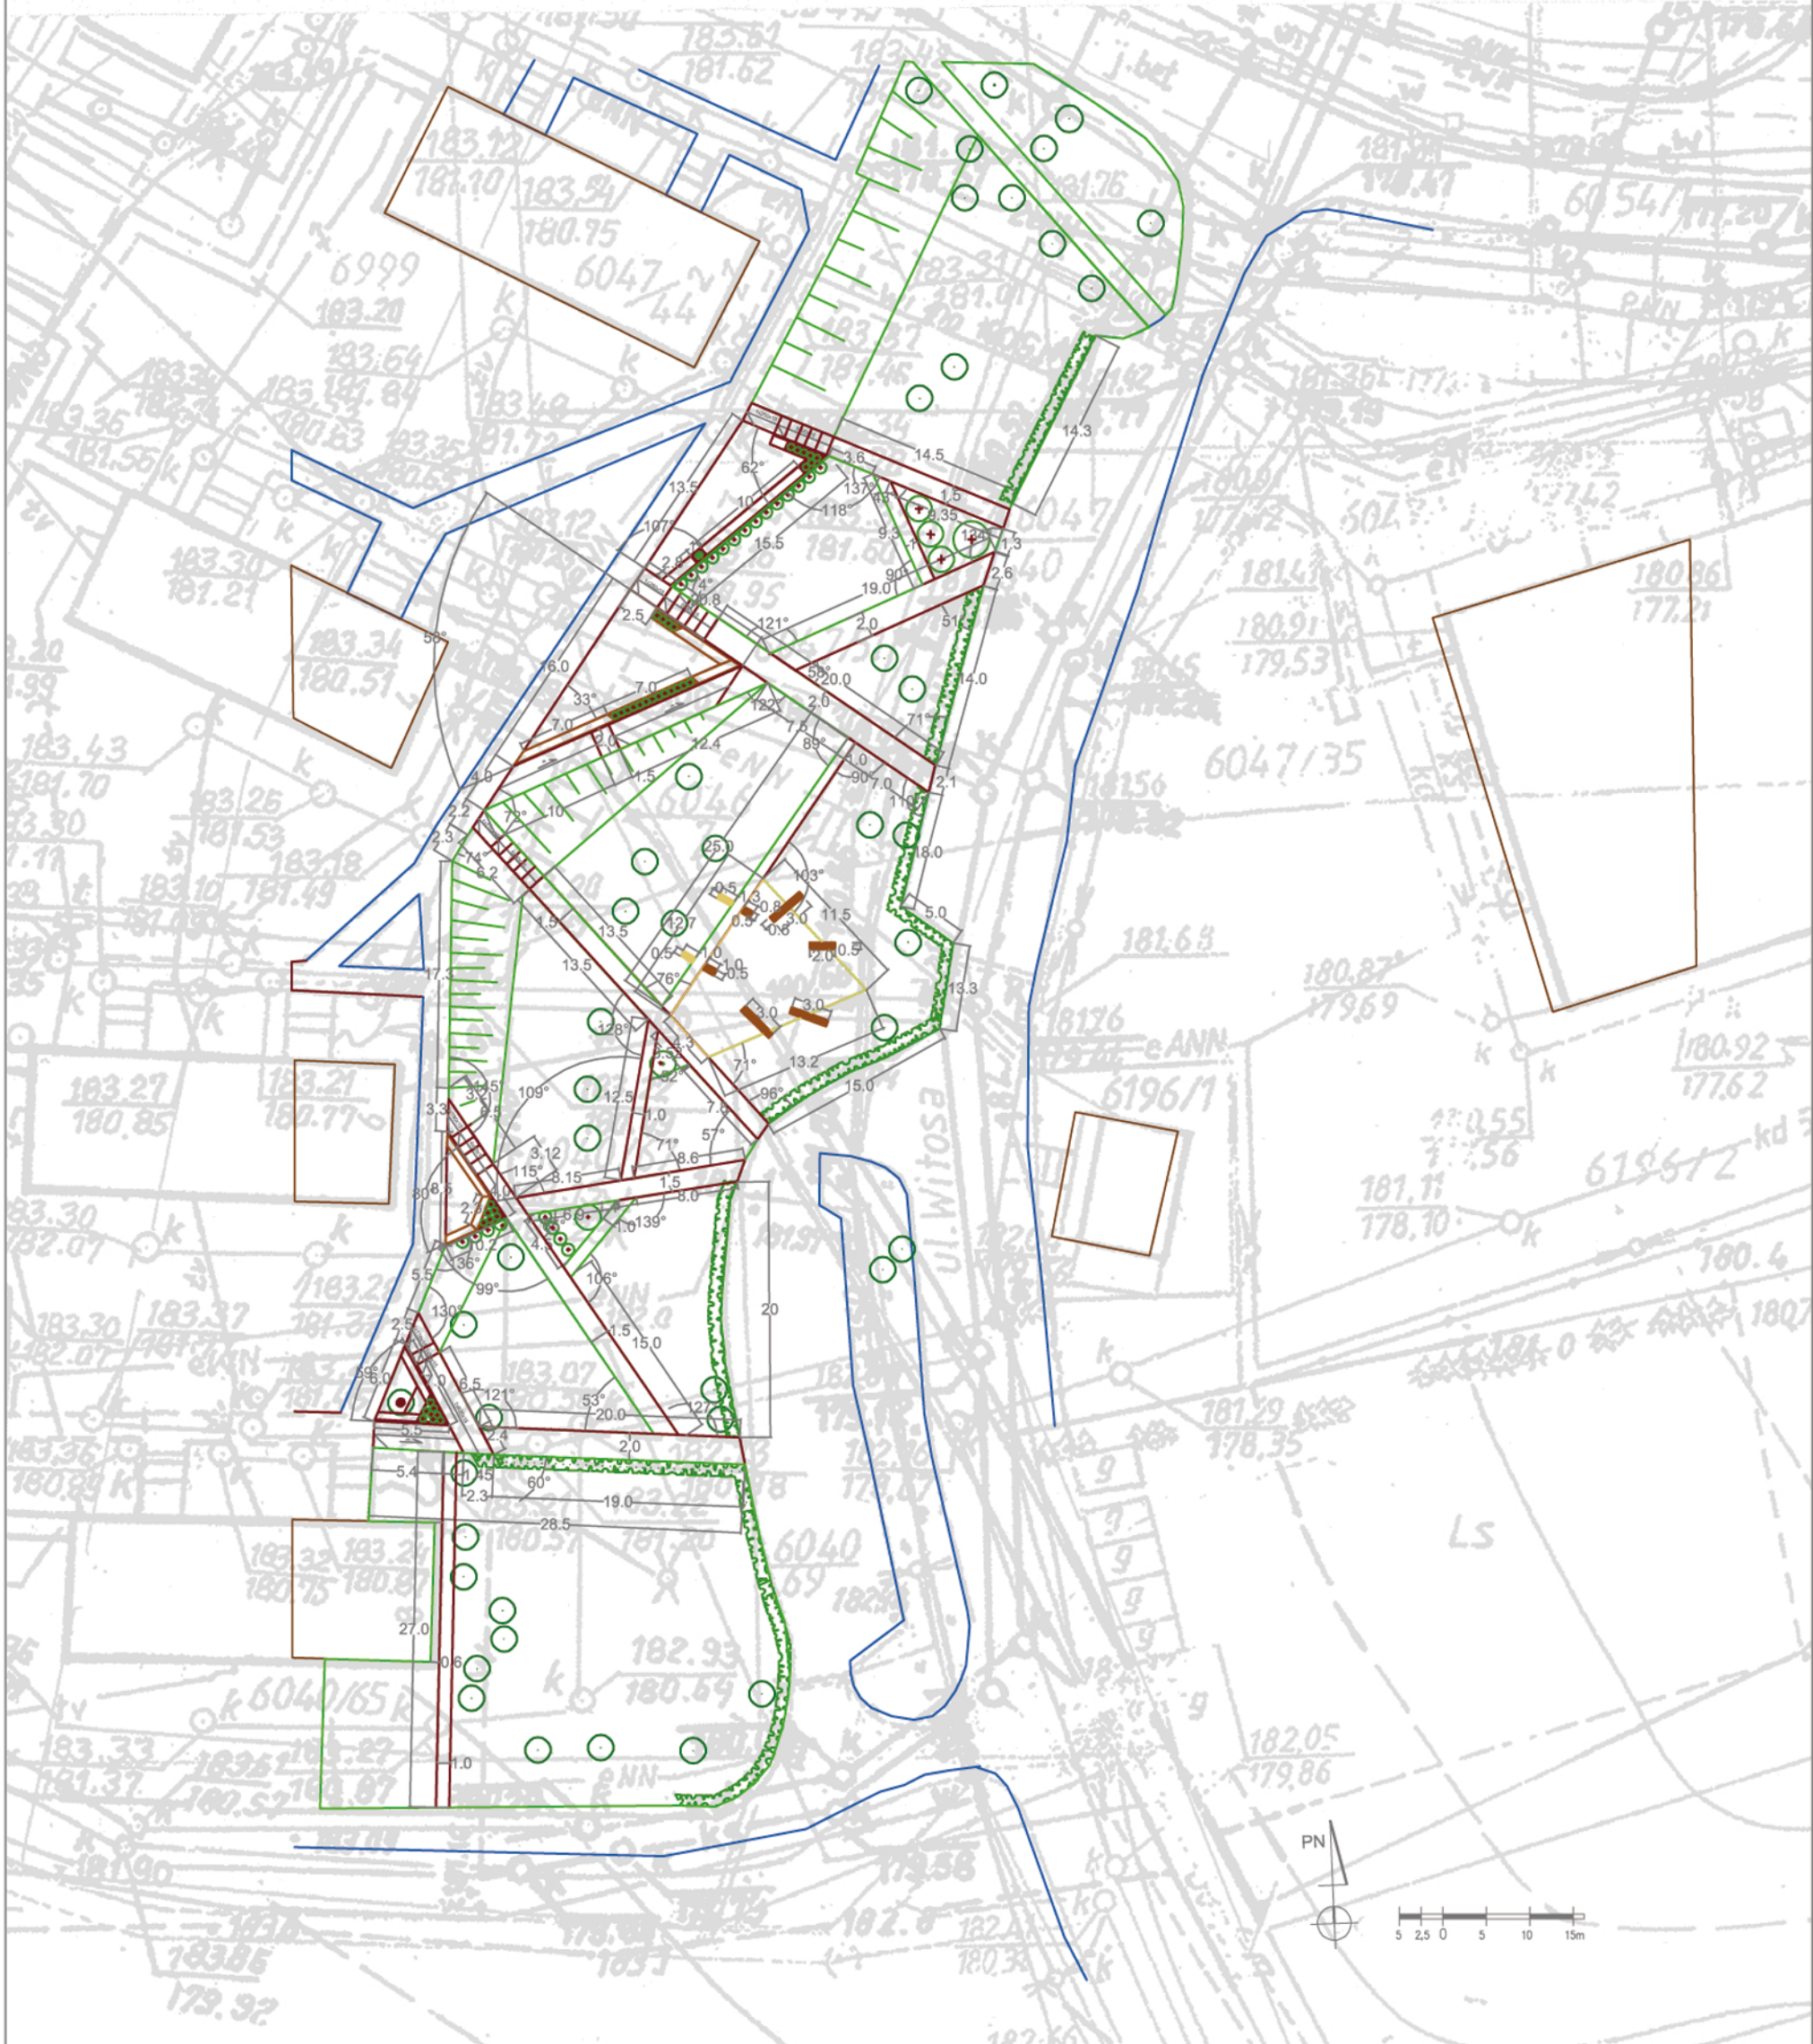

LANDDESIGN ul.Krowoderskich Zuchów 14/21, 31-272 Kraków			
Inwestor	Gmina Połaniec, 28-230 Połaniec ul.Ruszczańska 27	ZLECENIODAWCA: Gmina Połaniec, 28-230 Połaniec ul Ruszczańska 27	
Obiekt	Tereny rekreacyjne, Połaniec ul. Madalińskiego-Kubika	TEMAT: BUDOWA INFRASTRUKTURY SŁUŻĄCEJ ROZWOJOWI AKTYWNYCH FORM WYPOCZYNKU NA TERENIE MIASTA I GMINY POŁANIEC, ZAGOSPODAROWANIE TERENU DZIAŁEK – TEREN REKREACYJNY, UL. MADALIŃSKIEGO-KUBIKA	
Nazwa	Rzut – wymiarowanie (skwer)	Nr rys. PZ-2	Skala: 1: 500
Autor projektu	Branża	Upraw.	Podpis
Projektant:			
mgr inż. Kamila Bojko			
Projektant II:			
mgr inż. Katarzyna Chudy-Zabrzęska			