

UCHWAŁA Nr XXXVII./287/97

Rady Miejskiej w Połańcu, z dnia 29 grudnia 1997 roku, w sprawie wyrażenia zgody na komunalizację stacji uzdatniania wody przy ulicy Krakowskiej w Połańcu.

Na podstawie art.18 ust.2 pkt.9 lit. a ustawy z dnia 8 marca 1990 r. o samorządzie terytorialnym /tekst jednolity ustawy w Dz.U.Nr 13,poz.74 z 1996 r. ze zm. w Dz.U.Nr 58, poz. 261, Dz.U.Nr 89, poz. 401, Dz.U.Nr 106, poz. 496, Dz.U.Nr 132, poz.622 i z 1997 r.w Dz.U.Nr 9 poz.43, Dz.U.Nr 106, poz. 679, Dz.U.Nr 107, poz..686, Dz.U.Nr 113, poz.734 i Dz.U.Nr 123, poz.775/, art. 5 ust.4 ustawy z dnia 10 maja 1990 roku - przepisy wprowadzające ustawę o samorządzie terytorialnym i ustawę o pracownikach samorządowych /Dz.U.Nr 32, poz.191 z 1990 r. / Rada Miejska w Połańcu

postanawia

§ 1

wyrazić zgodę na nabycie na własność Gminy Połaniec w drodze komunalizacji stacji uzdatniania wody położonej przy ulicy Krakowskiej w Połańcu, składającej się z działek nr nr 5895/6, 5895/7, 5896/3, 5897/3, 5898/3, 5899/3, 5901/4 i 5900/6 o łącznej powierzchni 0,6844 ha, wraz z budynkiem SUW, urządzeniem do uzdatniania wody, stacją TRAFO 15/04-SUW, linią energetyczną SUW, rozdzielnią RSG-04 kV, zbiornikiem wody czystej, dla których urządzona jest księga wieczysta w Sądzie Rejonowym w Staszowie Kw. Nr 25239.

§ 2

Wykonanie niniejszej uchwały powierza się Zarządowi Miejskiemu.

§ 3

Nadzór nad wykonaniem uchwały zleca się Komisji Gospodarczej.

§ 4


Uchwała wchodzi w życie z dniem ogłoszenia poprzez podanie jej do publicznej wiadomości na tablicy ogłoszeń w Urzędzie Miasta i Gminy Połaniec.

PRZEWODNICZĄCY  
Rady Miejskiej  
dr Janusz Gil


## Uzasadnienie

do uchwały Nr XXXVII/287/97.....Rady Miejskiej w Połańcu,  
z dnia .....29..grudnia..... 1997 roku, w sprawie komunalizacji  
stacji uzdatniania wody przy ulicy Krakowskiej w Połańcu.

Stacja uzdatniania wody jest obiektem komunalnym, służącym społeczności lokalnej,  
związanym z realizacją zadań własnych Gminy.  
Mając powyższe na uwadze Rada Miejska w Połańcu postanowiła jak w § 1 uzasadnianej  
uchwały.

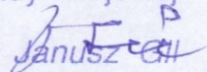PRZEWODNICZĄCY  
Rady Miejskiej  
dr Janusz 

y -

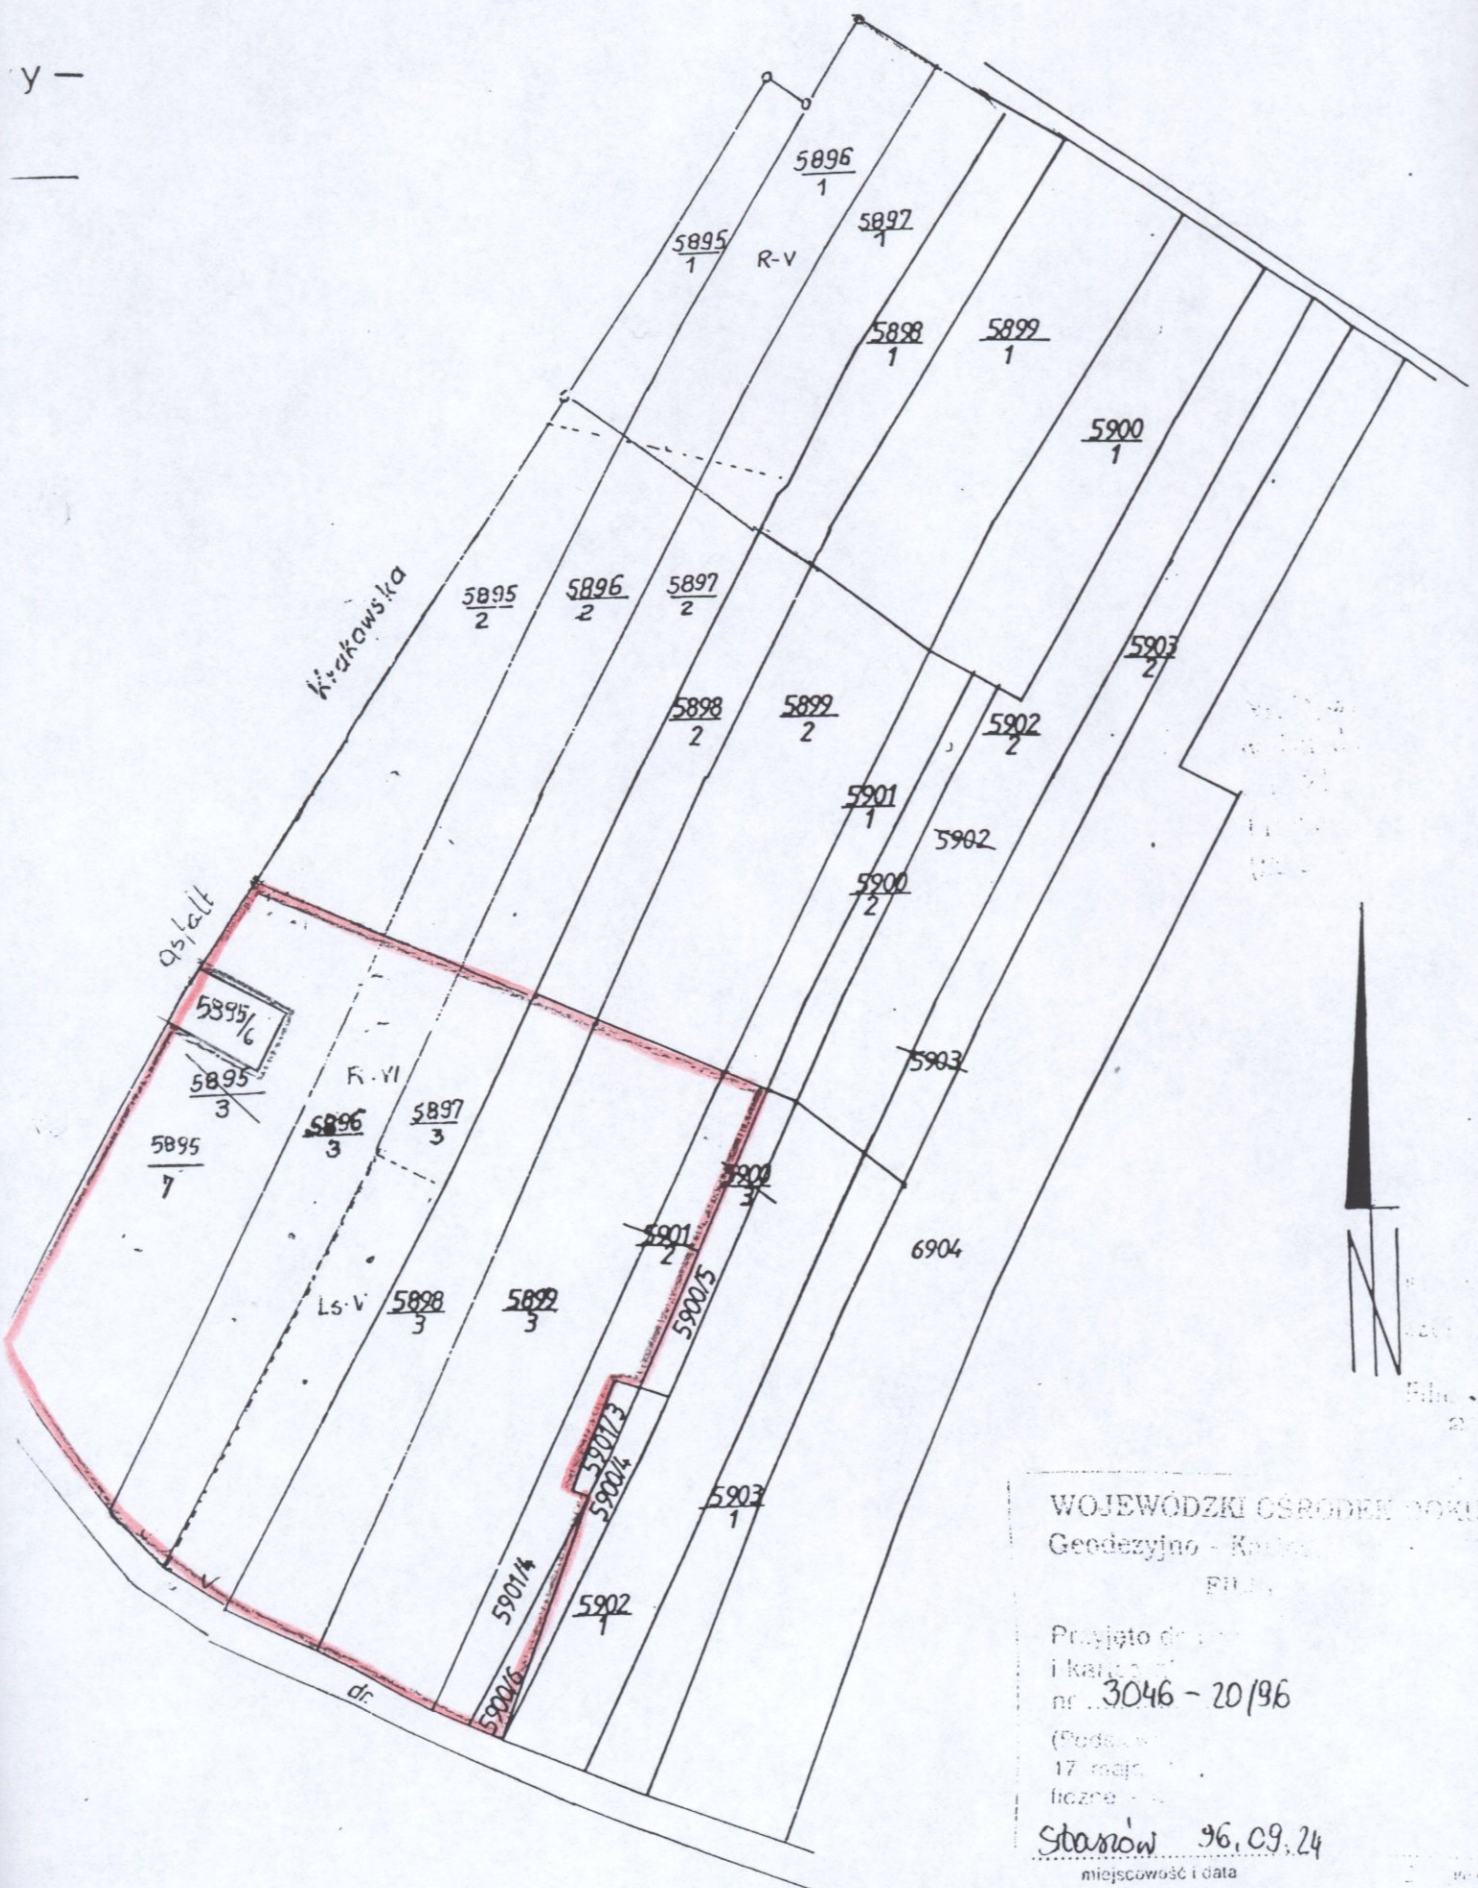


WOJEWÓDZKI OŚRODEK DOKUMENTACJI  
 Geodezyjno - Kartograficzny  
 P.L.S.

Przyjęto do inwentaryzacji  
 i kartografowania  
 nr 3046 - 20/96

96.C

(Podpis)  
 17 maja 1996 r.  
 licznik -  
 Skarżów 96.09.24  
 miejscowość i data

10.9.1997  
 019 2 124 2000

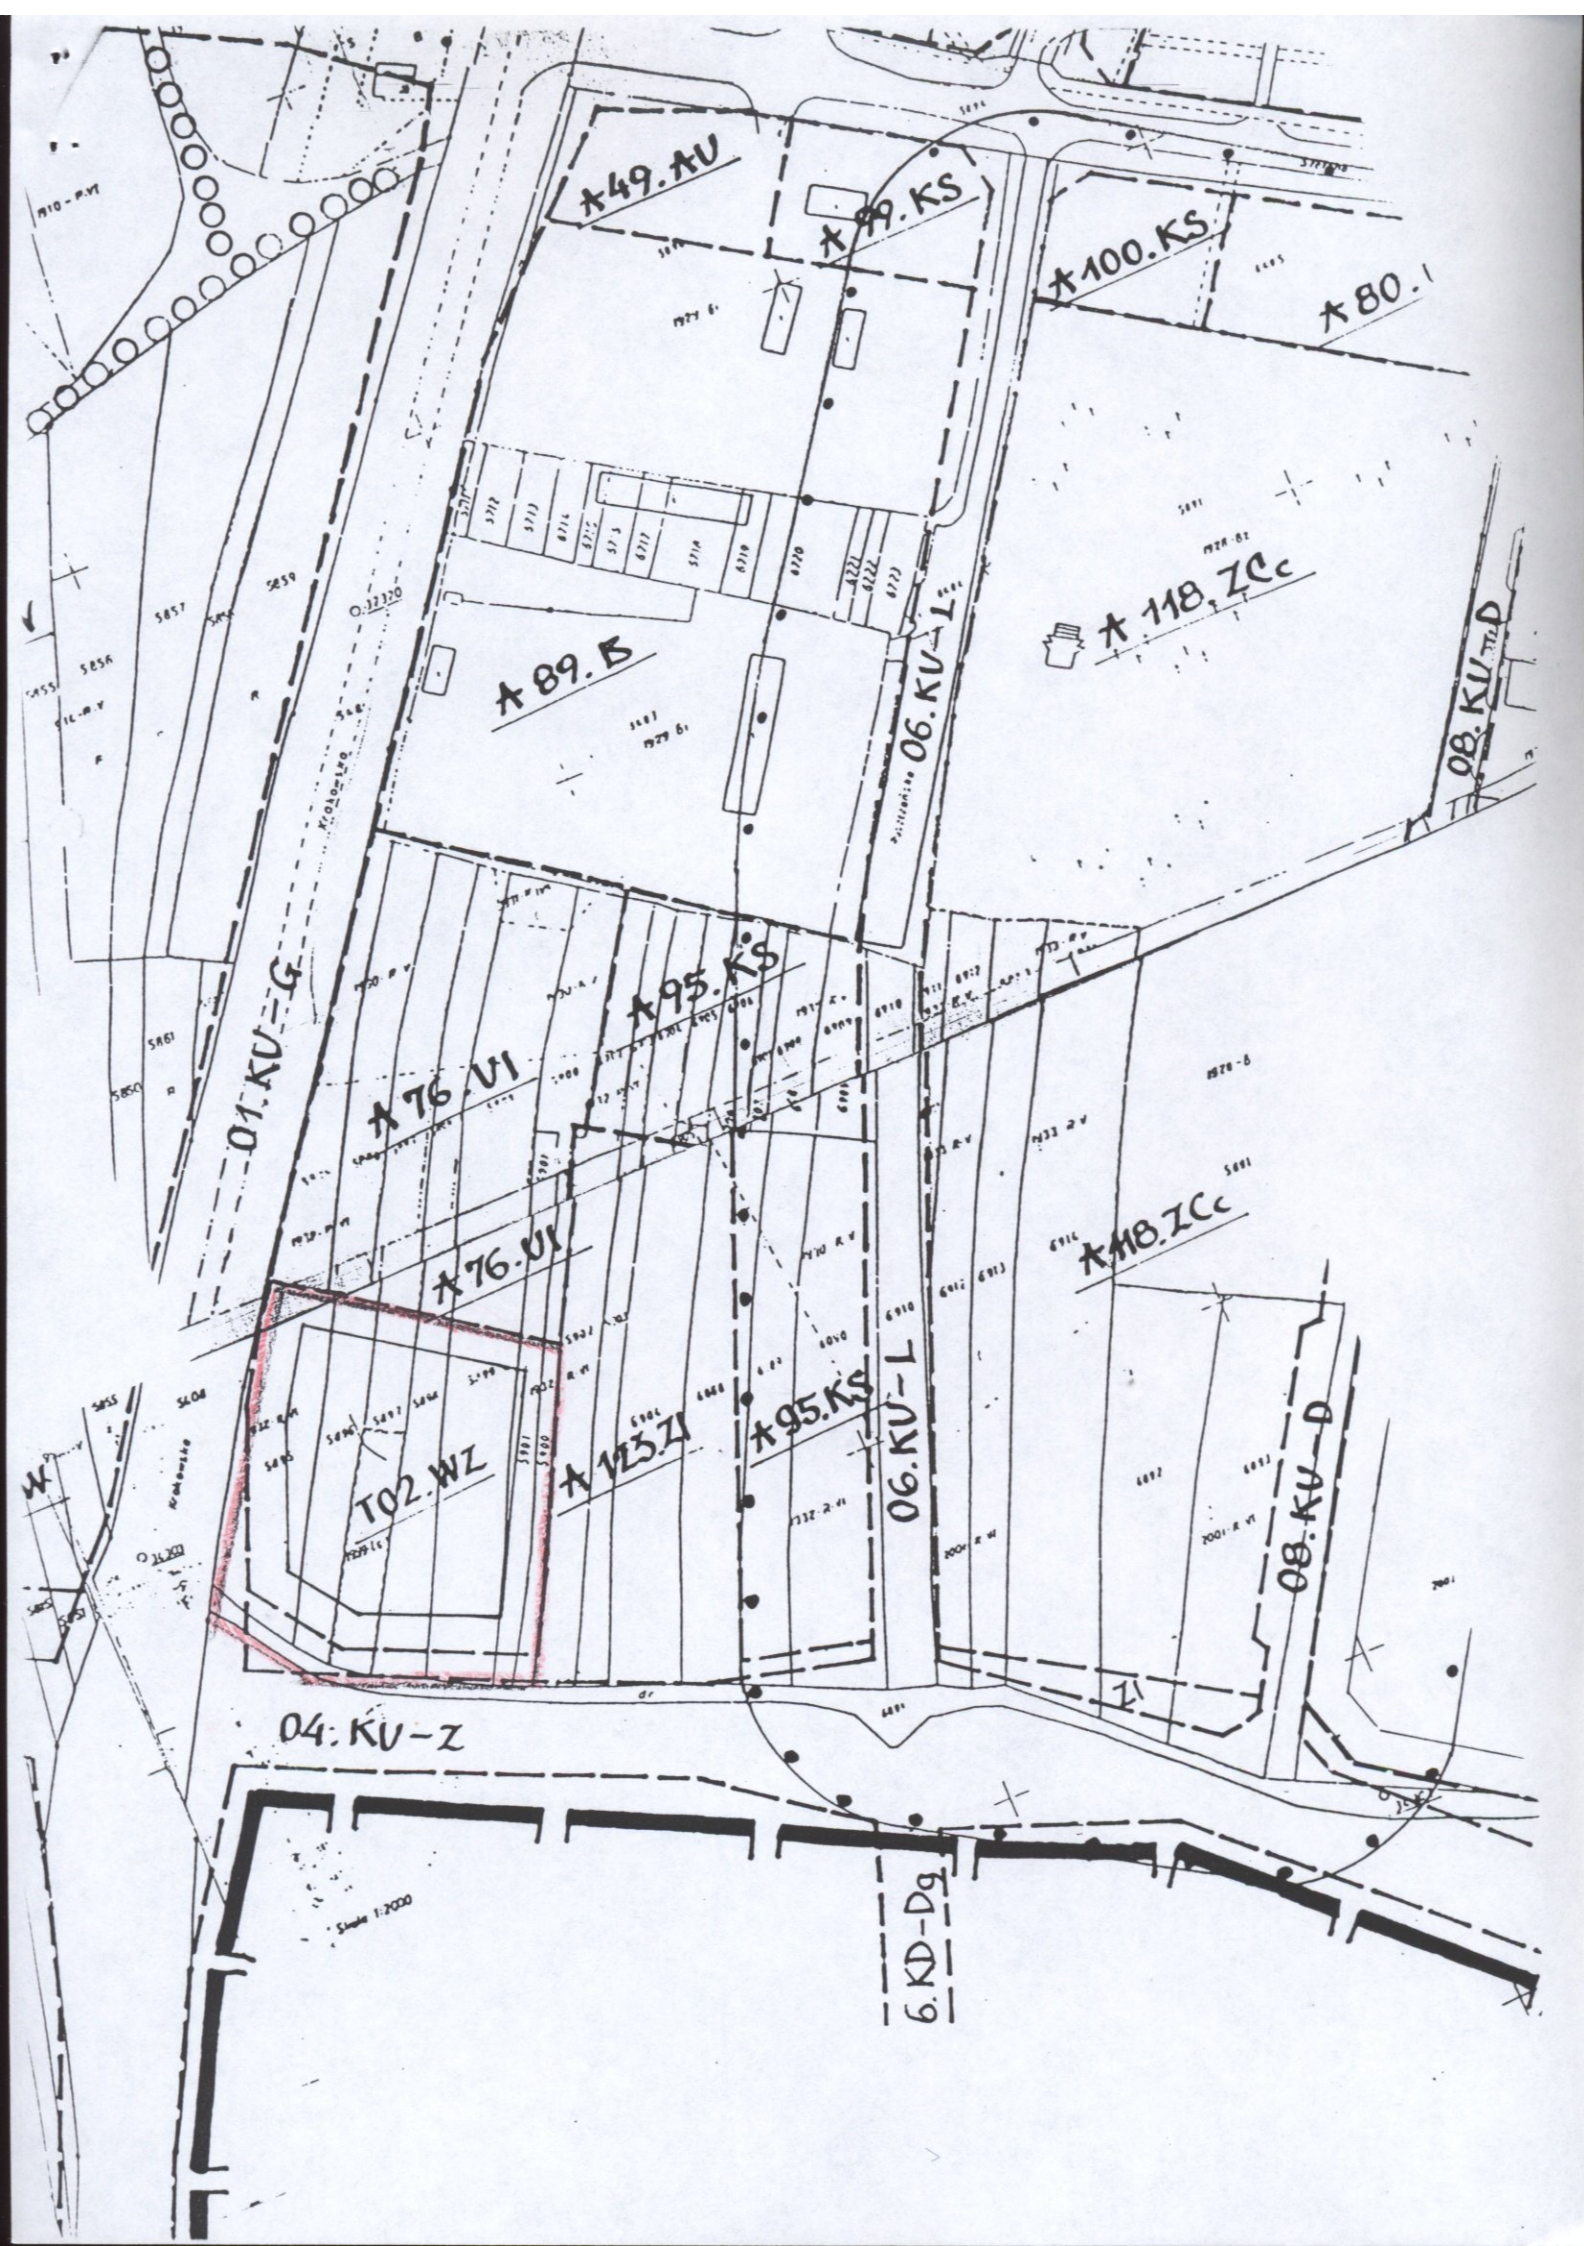

X49.AU

X79.KS

X100.KS

X80.I

X89.B

X118.ZCc

X08.KU-D

X01.KU-G

X95.KS

X76.VI

X76.VI

X95.KS

X118.ZCc

X02.WZ

X123.ZI


X06.KU-L

X08.KU-D

X04.KU-Z

X06.KU-L

Scale 1:2000

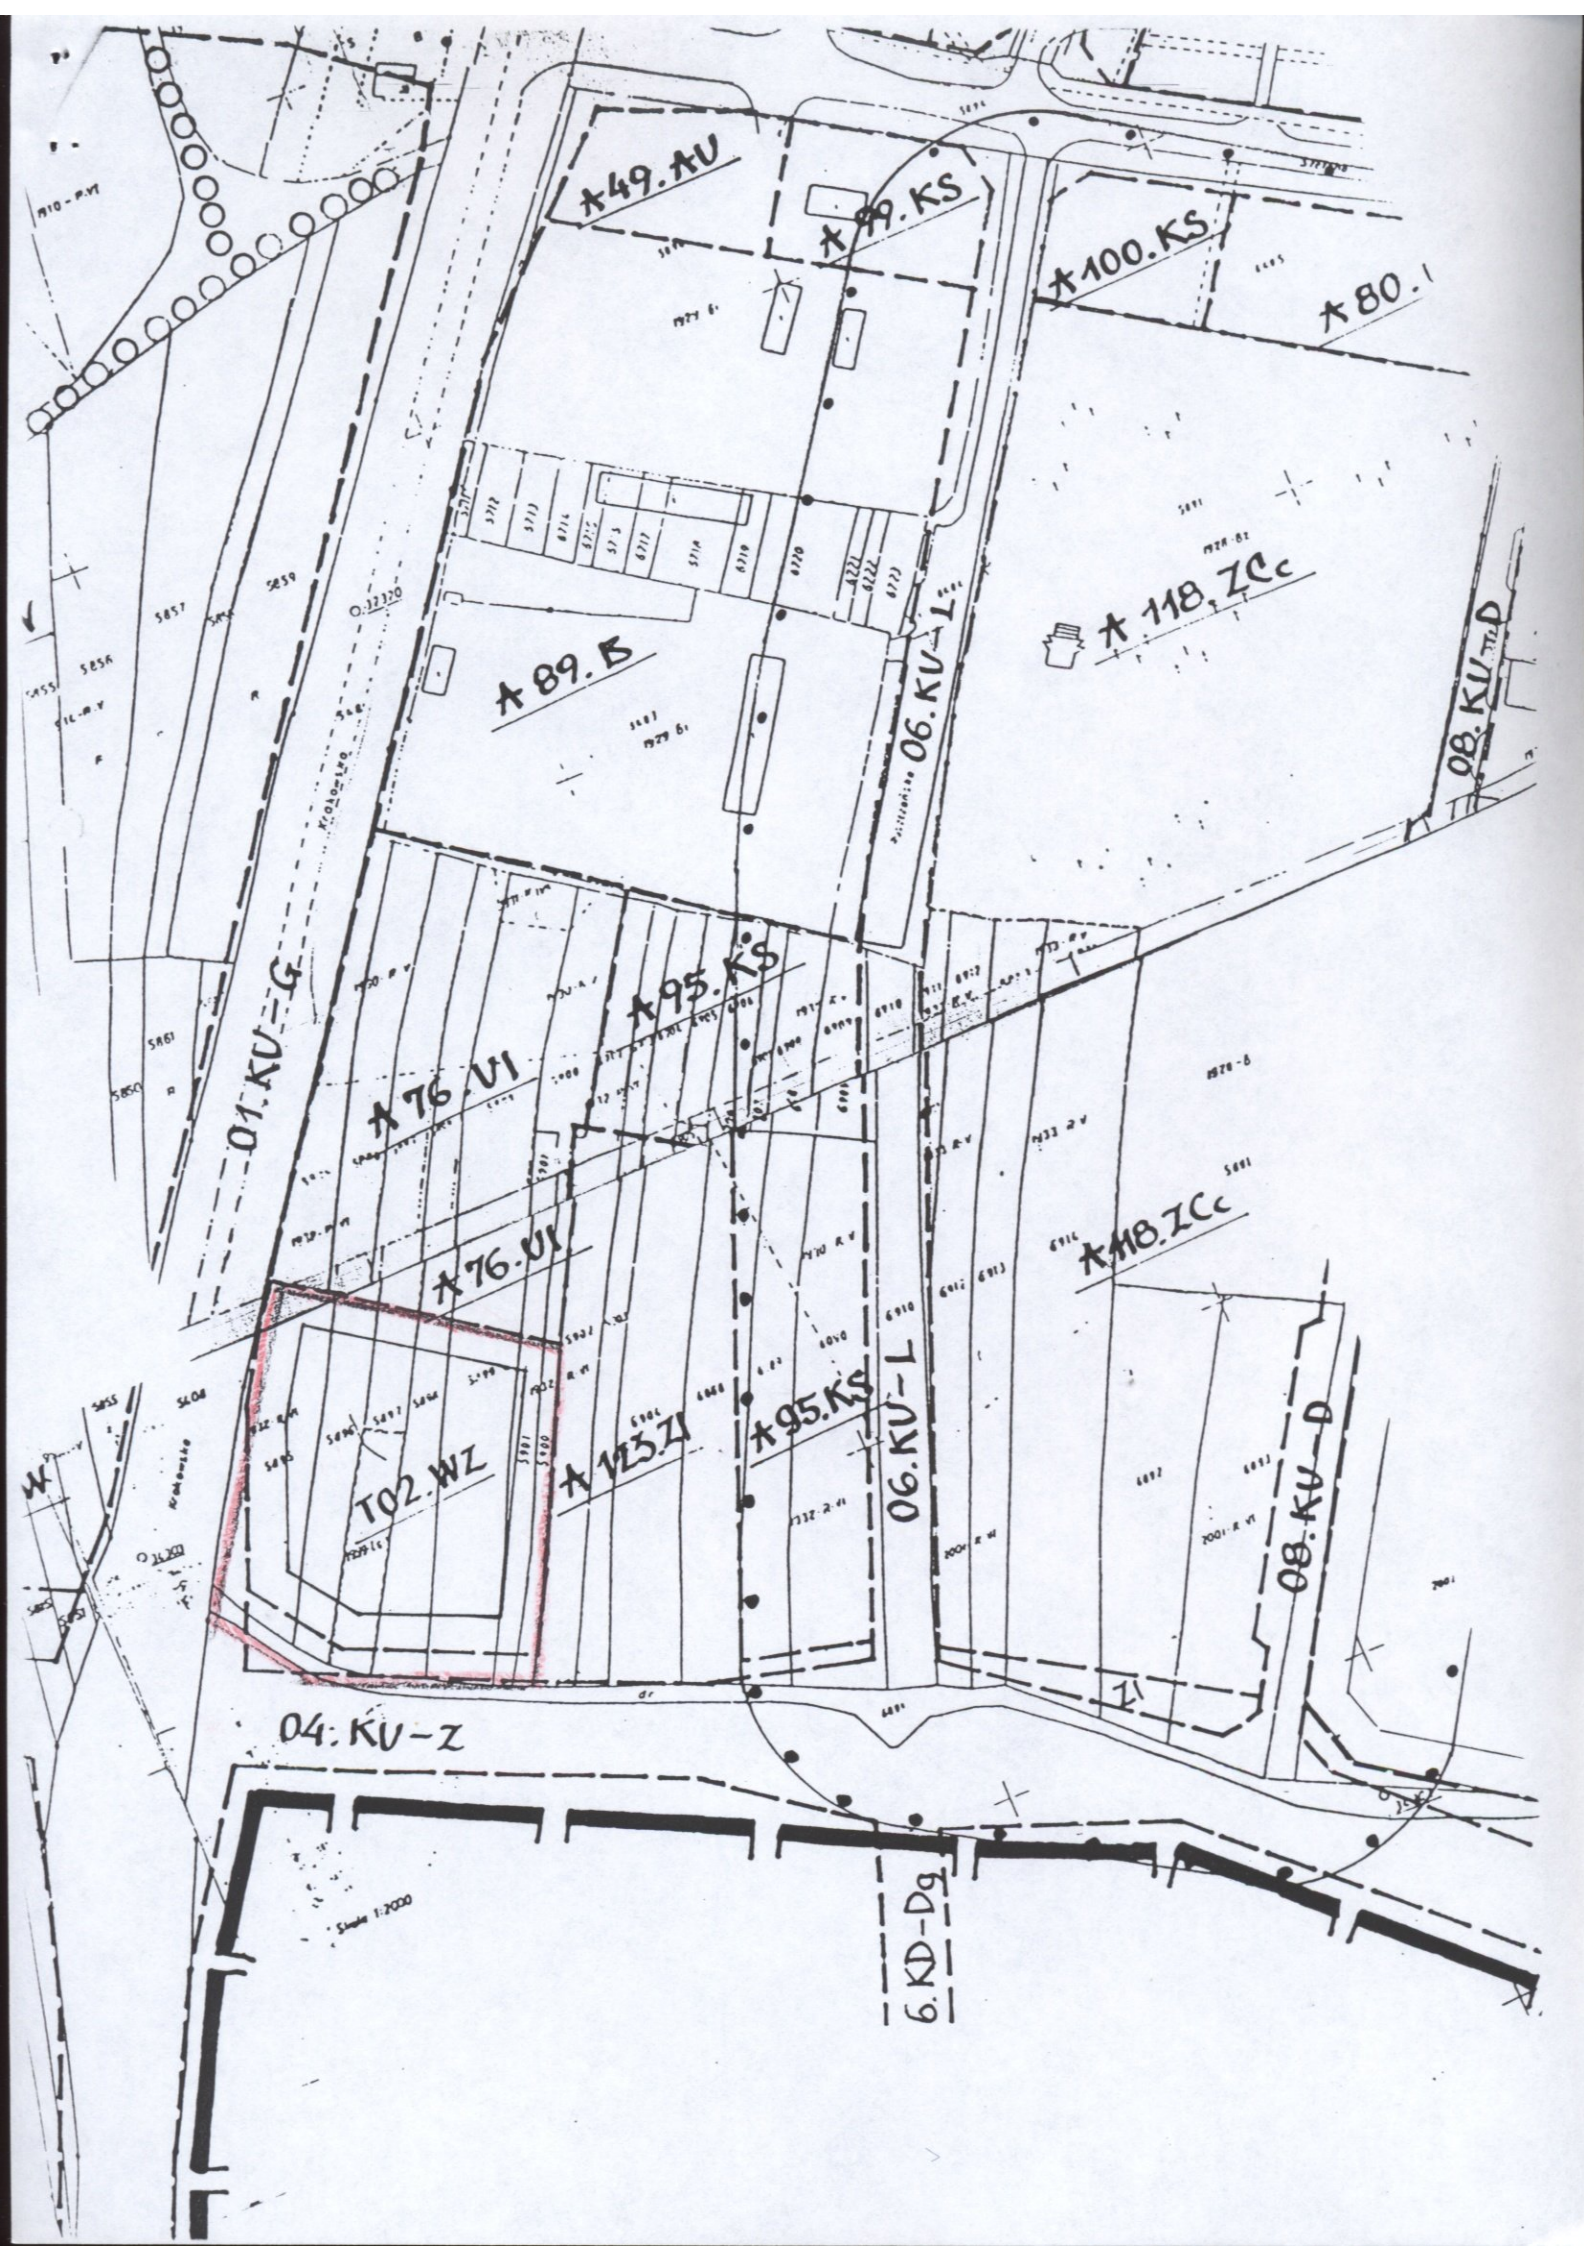

p. J. KRZYGOWSKI

Or. III-0136/2265/97

Tarnobrzeg, 1998-01-23

URZĄD MIASTA I GMINY  
w Połańcu

*RM+69*

Wpłynęło dn. 27 STY 1998

Nr. 561

37/98

## ROZSTRZYGNIĘCIE NADZORCZE

Działając na podstawie art. 91 ust. 1 ustawy z dnia 8 marca 1990 roku o samorządzie terytorialnym /tekst jedn. - Dz.U. z 1996r. Nr 13, poz. 74, Nr 58, poz. 261, Nr 106, poz. 496, Nr 132, poz. 622 i z 1997r. Nr 9, poz. 43, Nr 106, poz. 679, Nr 107, poz. 686, Nr 113, poz. 734, Nr 123, poz. 775/.

**stwierdza się**

nieważność uchwały Nr XXXVII/287/97 Rady Miejskiej w Połańcu z dnia 29 grudnia 1997r. w sprawie wyrażenia zgody na komunalizację stacji uzdatniania wody przy ulicy Krakowskiej w Połańcu.

## UZASADNIENIE

Rada Miejska w Połańcu podjęła dnia 29 grudnia 1997r. uchwałę Nr XXXVII/287/97 w sprawie wyrażenia zgody na komunalizację stacji uzdatniania wody przy ulicy Krakowskiej w Połańcu.

W § 1 uchwały Rada postanowiła wyrazić zgodę na nabycie na własność Gminy Połaniec w drodze komunalizacji stacji uzdatniania wody położonej przy ulicy Krakowskiej w Połańcu

składającej się z działek nr nr 5895/6, 5895/7, 5896/3, 5897/3, 5898/3, 5899/3, 5901/4 i 5900/6 o łącznej powierzchni 0,6844 ha wraz z budynkiem SUW, urządzeniem do uzdatniania wody, stacją TRAF0 15/04 SUW, linią energetyczną SUW, rozdzielnią RSG-04 kV, zbiornikiem wody czystej, dla których urządzona jest księga wieczysta w Sądzie Rejonowym w Staszowie Kw. Nr 25239.

W podstawie prawnej uchwały powołano art.18 ust.2 pkt 9 lit.a ustawy z dnia 8 marca 1990r. o samorządzie terytorialnym, oraz art.5 ust.4 ustawy z dnia 10 maja 1990r. - przepisy wprowadzające ustawę o samorządzie terytorialnym i ustawę o pracownikach samorządowych.

Pierwszy z powołanych przepisów stanowi, iż do wyłącznej właściwości rady gminy należy podejmowanie uchwał w sprawach majątkowych gminy, przekraczających zakres zwykłego zarządu dotyczących określenia zasad nabycia, zbycia i obciążenia nieruchomości gruntowych oraz ich wydzierżawiania lub najmu na okres dłuższy niż trzy lata, o ile ustawy szczególne nie stanowią inaczej; do czasu określenia zasad, zarząd może dokonywać tych czynności wyłącznie za zgodą rady gminy.

Natomiast drugi - iż gminie, na jej wniosek, może być także przekazane mienie ogólnonarodowe /państwowe/ inne niż wymienione w ust. 1-3, jeżeli jest ono związane z realizacją jej zadań.

W trakcie przeprowadzonego postępowania nadzorczego ustalono, że nieruchomości, o których mowa w uchwale stanowią własność Elektrowni im.T.Kościuszki w Połańcu, a nie mienie państwowe, stąd też powołany wyżej przepis nie może mieć zastosowania.

Będą natomiast mieć zastosowanie np.przepisy Kodeksu cywilnego tzn. przekazanie nieruchomości na rzecz Gminy Połaniec może nastąpić w formie aktu notarialnego jako darowizna lub sprzedaż.

Wobec tego, że uchwała jest spreczna z art.5 ust.4 ustawy z dnia 10 maja 1990r. Przepisy wprowadzające ustawę o samorządzie terytorialnym i ustawę o pracownikach samorządowych /Dz.U.Nr 32,poz.191 z późn.zm./ należało stwierdzić jak na wstępie.

Rozstrzygnięcie nadzorcze jest ostateczne.

Od rozstrzygnięcia nadzorczego przysługuje prawo wniesienia skargi co do jego niezgodności z prawem bezpośrednio do Naczelnego Sądu Administracyjnego Ośrodek Zamiejscowy w Rzeszowie w terminie 30 dni od dnia doręczenia rozstrzygnięcia nadzorczego.

Z up. Wojewody

*mgr Zbigniew Solarzski*  
DYREKTOR GENERALNY  
Urzędu Wojewódzkiego

Otrzymuje:

1 x Burmistrz

Miasta i Gminy Połaniec

1 x a/a

Kopia C - *AK*