
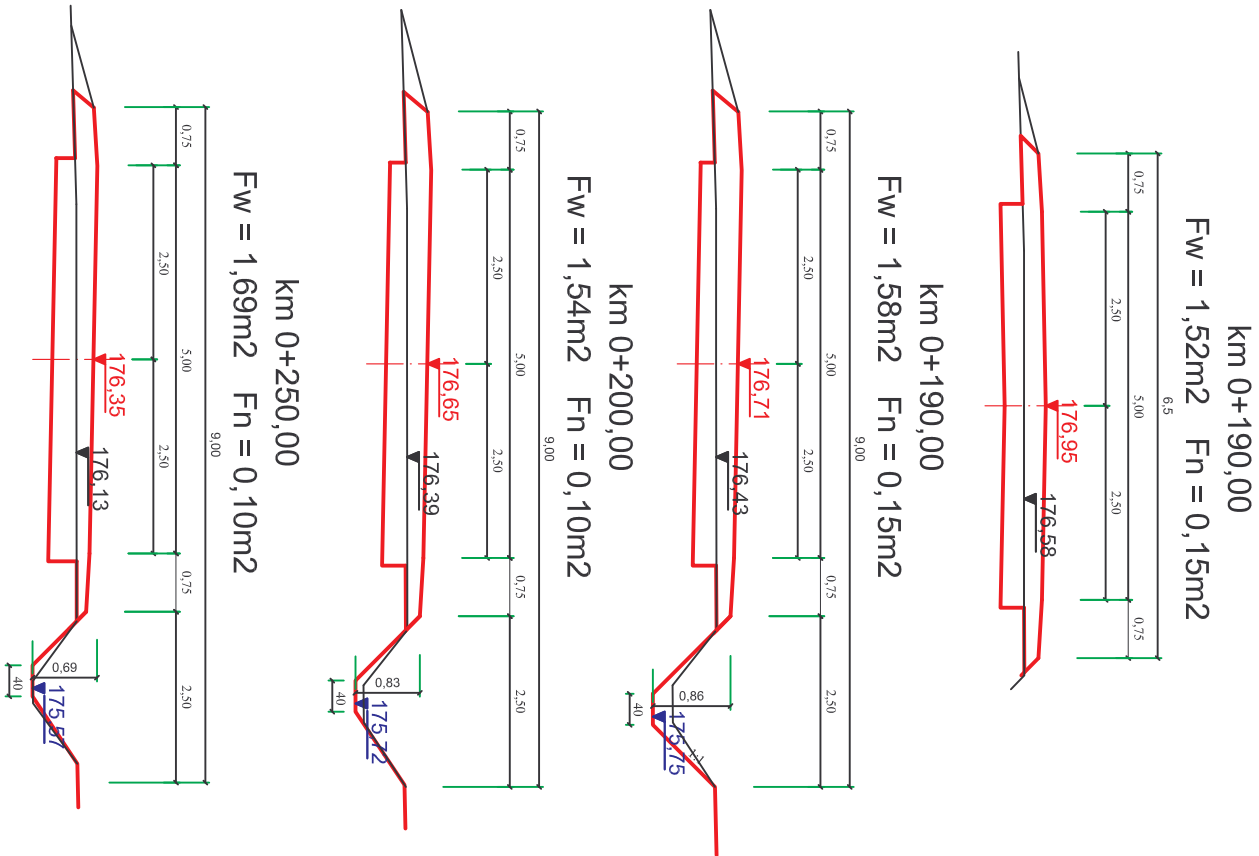
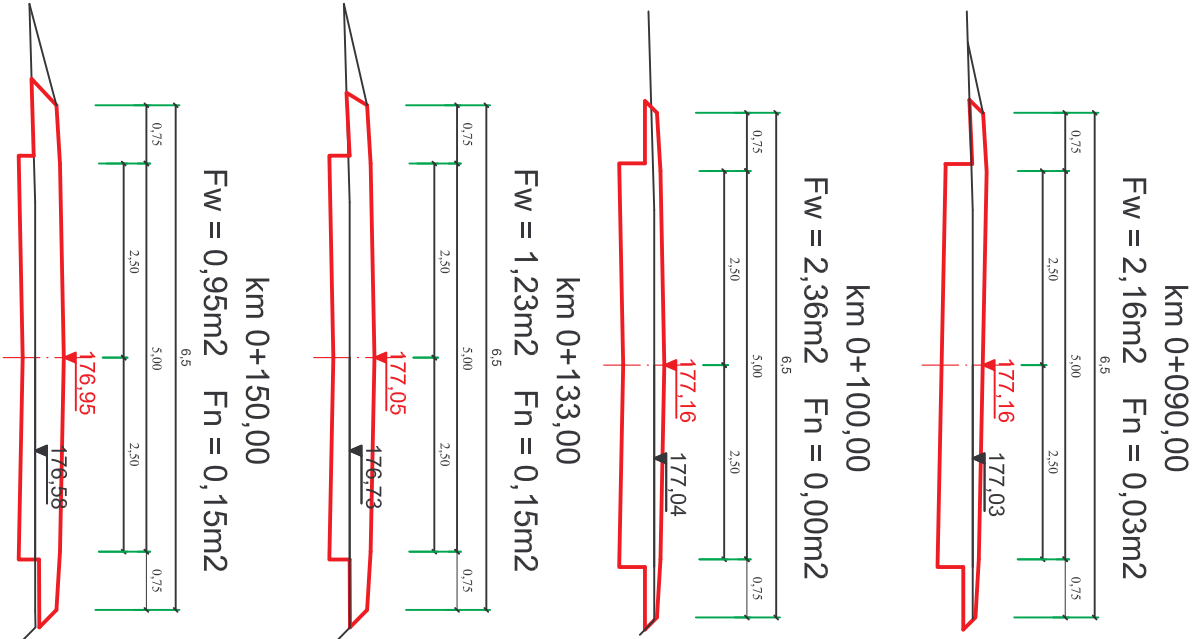


PRZEKROJE POPRZECZNE

Skala 1:100

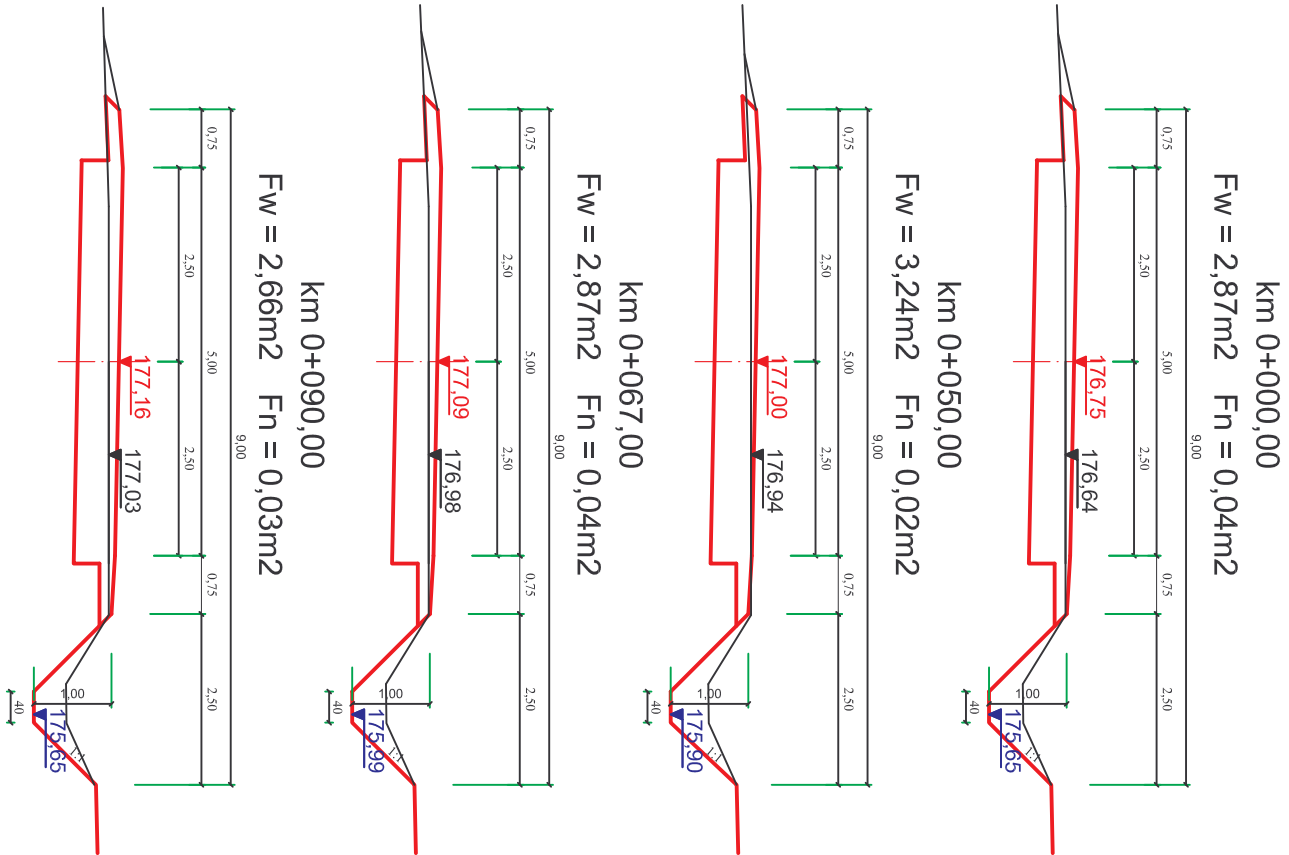

Investor		Wykonawca		
Miasto i Gmina Połaniec 28-230 Połaniec, ul. Ruszczańska 27		Biuro Projektowe "Aiko" 28-200 Staszów, ul. H. Sawickiej 11		
Obiekt				
Budowa drogi gminnej Krasnik-Roszki				
Nazwa rysunku				
PRZEKROJE POPRZECZNE				
Skala 1:100				
Opracowanie	Imię i nazwisko	Nr. uprawnień	Data	Podpis
Projektant	Józef Kręciusz	WZDP 216/D/66 w specjalności drogowej	04.2007	
Sprawdzający	mgr inż. Dariusz Ciepiela	79/Tby/98 w specjalności Inżynieria dróg	04.2007	
Asystent	mgr inż. Artur Kręciusz		04.2007	
Asystent	mgr inż. Rafał Suska		04.2007	
Data opracowania		Brzoza		Nr rysunku
Kwiecień 2007		Drogowa		Nr arkusza
		4		1