
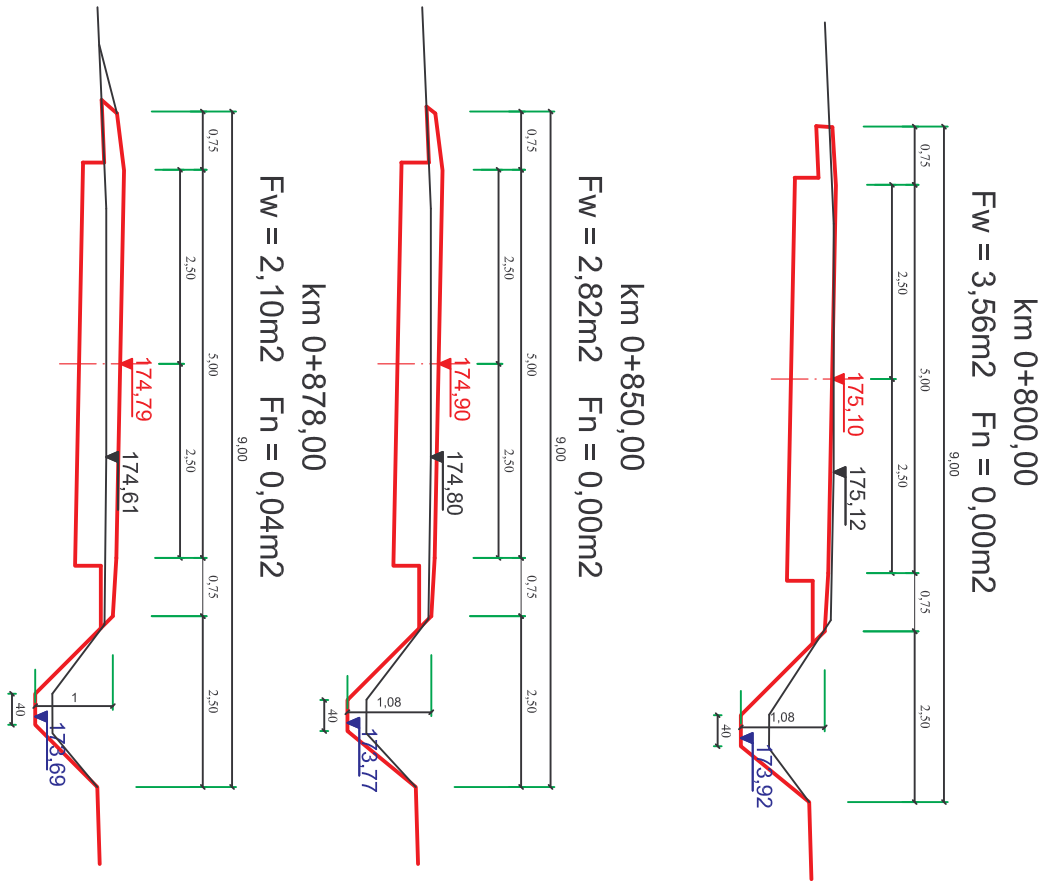
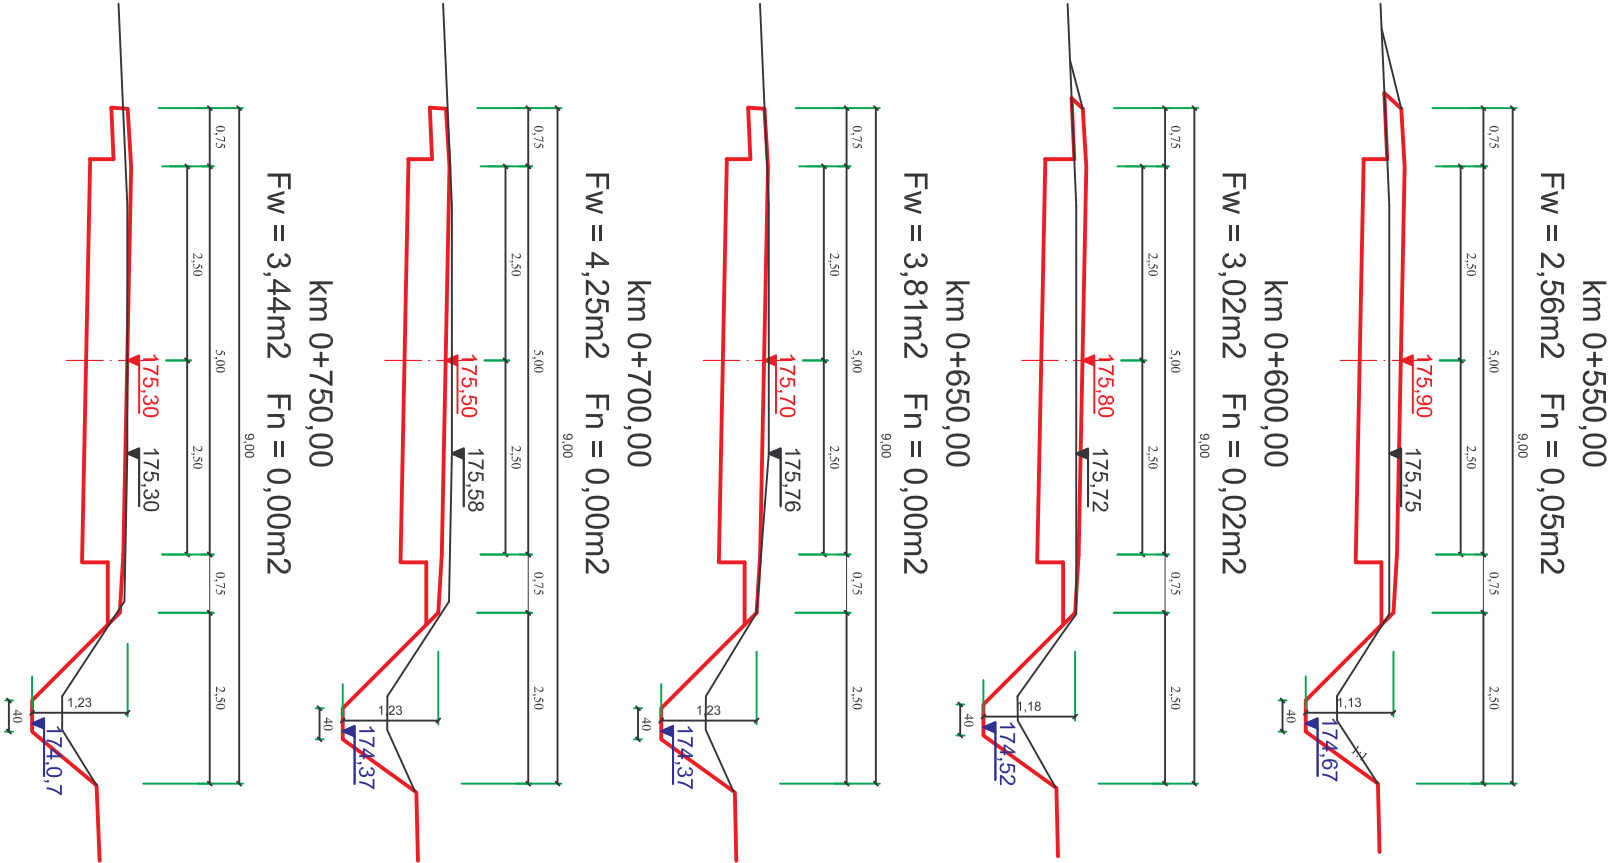


PRZEKROJE POPRZECZNE

Skala 1:100

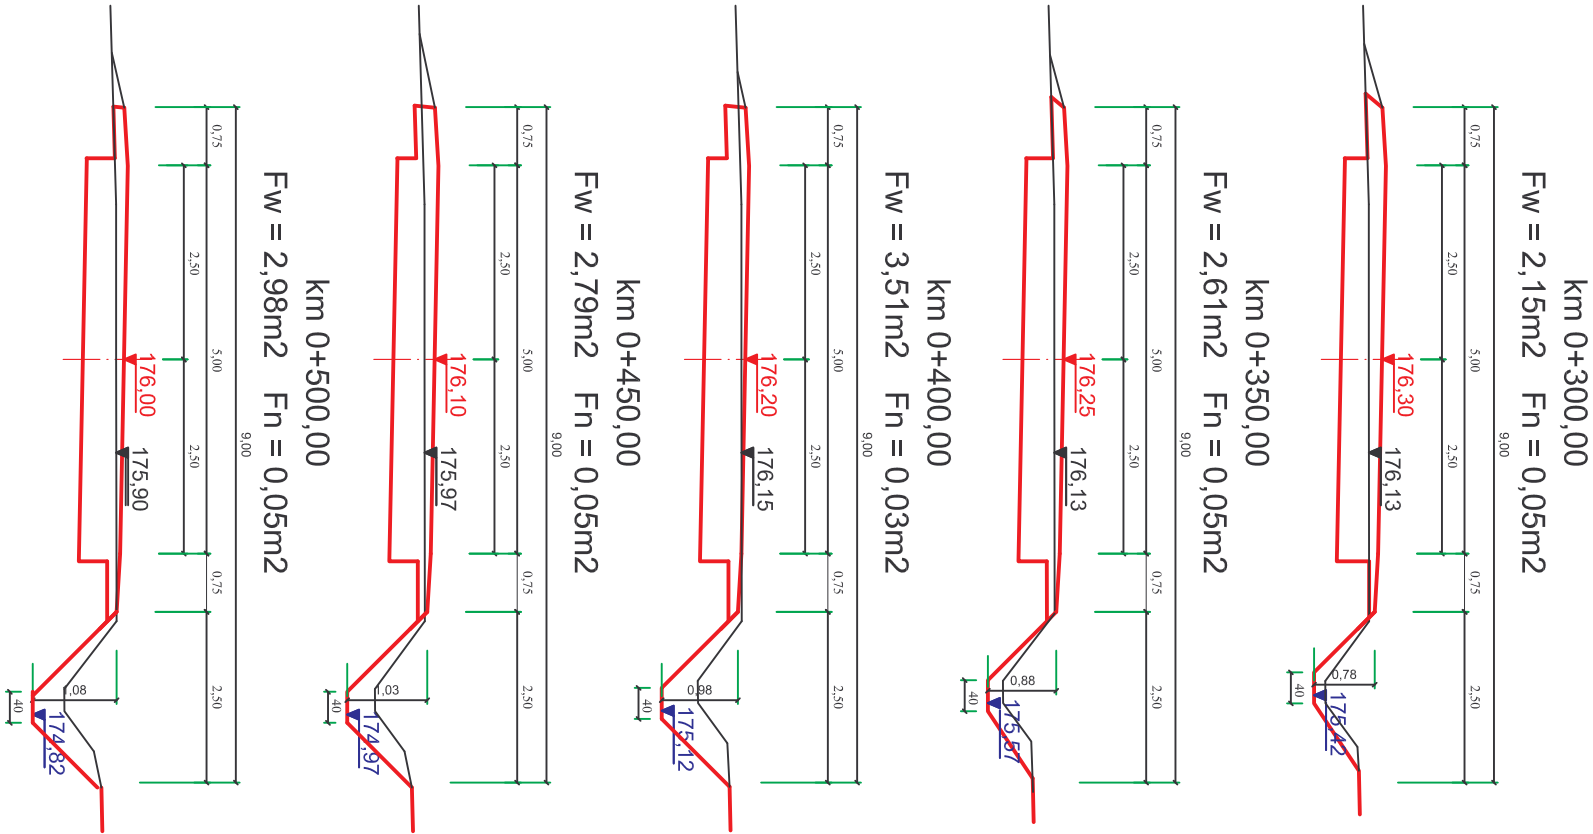

Inwestor		Wykonawca	
Miasto i Gmina Polaniec		Biuro Projektowe "Ajko"	
28-230 Polaniec; ul. Ruszczańska 27		28-200 Staszów; ul. H. Sawickiej 11	
Obiekt			
<u>Budowa drogi gminnej Krasnik-Roszki</u>			
Nazwa rysunku		Skala	
PRZEKROJE POPRZECZNE		1:100	
Opracowanie	Imię i nazwisko	Nr. uprawnień	Data
Projektant	Józef Kręciś	WZDP 216/D/66 w specjalności drogowej	04.2007
Sprawdzający	mgr inż. Dariusz Ciepiela	79/Tby/98 w specjalności Inżynier-Środ.	04.2007
Asystent	mgr inż. Artur Kręciś		04.2007
Asystent	mgr inż. Rafał Suska		04.2007
Data opracowania		Brzoza	Nr rysunku
Kwiecień 2007		Drogowa	4
			Nr arkusza
			2