


Przekrój normalny skala 1:50

Droga gminna Kraśnik - Roszki
od km 0+000,00 do km 0+090,00
i od km 0+190,00 do km 0+872

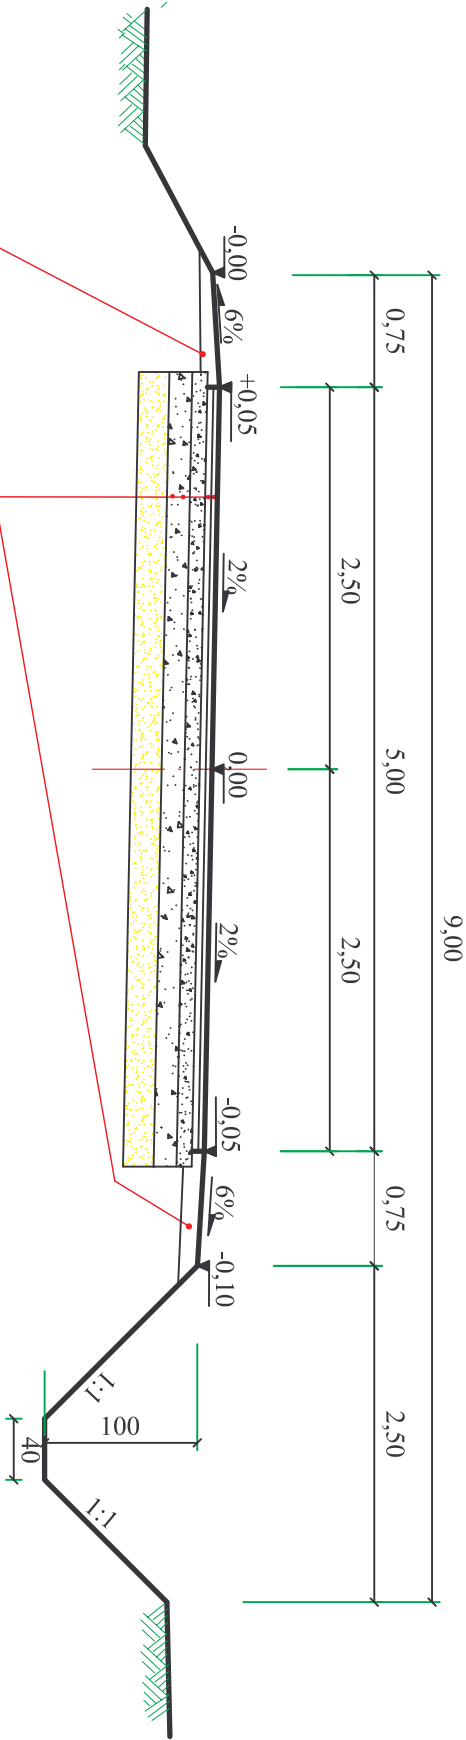

Utwardzone pobocze materiałem kamiennym średnio 22cm/m2

W-wa ścierna z betonu asfaltowego 0/12,8 gr. 4cm; szer. 5,00m

W-wa wiążąca z betonu asfaltowego o średniej grubości 100kg/m²; szer. 5,00m

W-wa górna podbudowy z kruszywa łamanego gr. 10cm; szer. 5,20m

W-wa dolna podbudowy z kruszywa łamanego gr. 15cm; szer. 5,20m

W-wa odsączająca z piasku średnioziarnistego gr. 20cm; szer. 5,20m

Investor Miasto i Gmina Połaniec 28-230 Połaniec, ul. Ruszczańska 27		Wykonawca Biurowo Projektowe "Aiko" 28-200 Staszów, ul. H. Sawickiej 11	
Obiekt <u>Budowa drogi gminnej Kraśnik-Roszki</u>			
Nazwa rysunku PRZESKROJ NORMALNY			
Opracowanie	Imię i nazwisko	Nr. uprawnień	Data
Projektant	Józef Kręcisz	WZDP 216/D/66 <i>w specjalności drogowej</i>	04.2007
Sprawdzający	mgr inż. Dariusz Ciepiela	79/TBg/98 <i>w specjalności konstr.-bud.</i>	04.2007
Asystent	mgr inż. Rafał Suska		04.2007
Asystent	mgr inż. Artur Kręcisz		
Data opracowania Kwiecień 2007		Branża Drogowa	Nr rysunku 3
			Nr arkusza 1