


Przekrój normalny skala 1:50

Droga gminna Kraśnik - Roszki
od km 0+090,00 do km 0+190,00

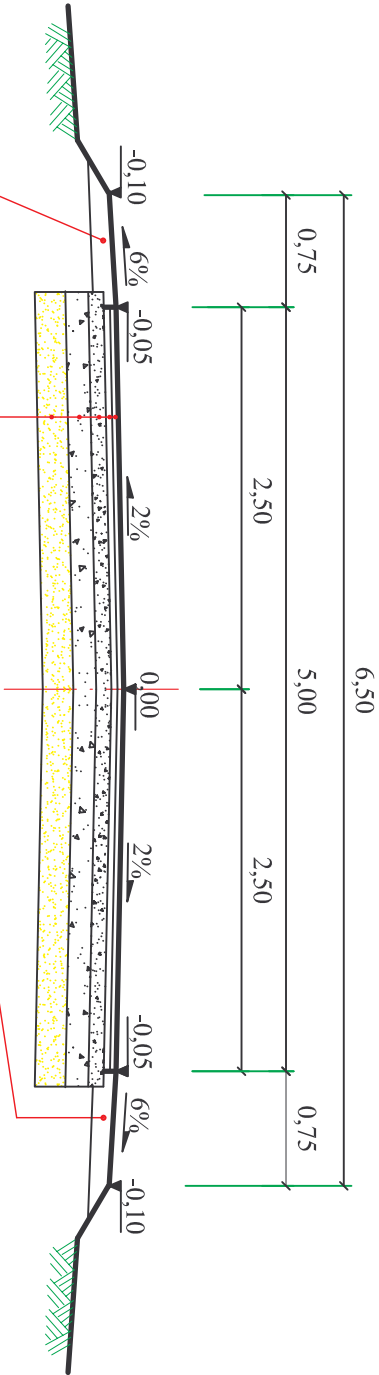

Utwardzone pobocze materiałem
kamiennym średnio 8cm/m²

- W-wa ściernała z betonu asfaltowego 0/12,8 gr.4cm; szer. 5,00m
- W-wa wiążąca z betonu asfaltowego o średniej grubości 100kg/m²; szer. 5,00m
- W-wa górna podbudowy z kruszywa łamanego gr.10cm; szer.5,20m
- W-wa dolna podbudowy z kruszywa łamanego gr.15cm; szer. 5,20m
- W-wa odsączająca z piasku średnioziarnistego gr.20cm; szer.5,20m

Investor		Wykonawca	
Miasto i Gmina Połaniec		Biuro Projektowe "Aiko"	
28-230 Połaniec; ul. Ruszczańska 27		28-200 Staszów; ul. H. Sawickiej 11	
Obiekt			
<u>Budowa drogi gminnej Kraśnik-Roszki</u>			
Nazwa rysunku			
PRZEMKROJ NORMALNY			
		Skala 1:50	
Opracowanie	Imię i nazwisko	Nr. uprawnień	Data
Projektant	Józef Kręcisz	WZDP 216/D/66 w specjalności drogowej	04.2007
Sprawdzający	mgr inż. Dariusz Ciepiela	79/TBg/98 w specjalności konstr.-bud.	04.2007
Asystent	mgr inż. Rafał Suska		04.2007
Asystent	mgr inż. Artur Kręcisz		04.2007
Data opracowania		Branża	Nr rysunku
Kwiecień 2007		Drogowa	3
			Nr arkusza
			2