Inwestor	Wykonawca
Miasto i Gmina Połaniec **28-210 Połaniec; ul. Ruszczańska 27**	**Biuro Projektowe "Ajko"** **28-200 Staszów; ul. H. Sawickiej 11**

Obiekt

Budowa drogi gminnej Kraśnik - Roszki

Nazwa rysunku

PROFIL PODŁUŻNY

Skala **1:100/1000**

Opracowanie	*Imię i nazwisko*	*Nr. uprawnień*	*Data*	*Podpis*
Projektant	**Józef Kręcisz**	*WZDP 216/D/66* w specjalności drogowej	**04.2007**	
Sprawdzajacy	**mgr inż. Dariusz Ciepiela**	*79/Tbg/98* w spec. konstrukcyjno - budowlanej	**04.2007**	
Asystent	**mgr inż. Artur Kręcisz**		**04.2007**	
Asystent	**mgr inż. Rafał Suska**		**04.2007**	

Data opracowania	*Branża*	*Nr rysunku*	*Nr arkusza*
Kwiecień 2007	**Drogowa**	**2**	**2**

PROFIL PODŁUŻNY SKALA 1:100/1000
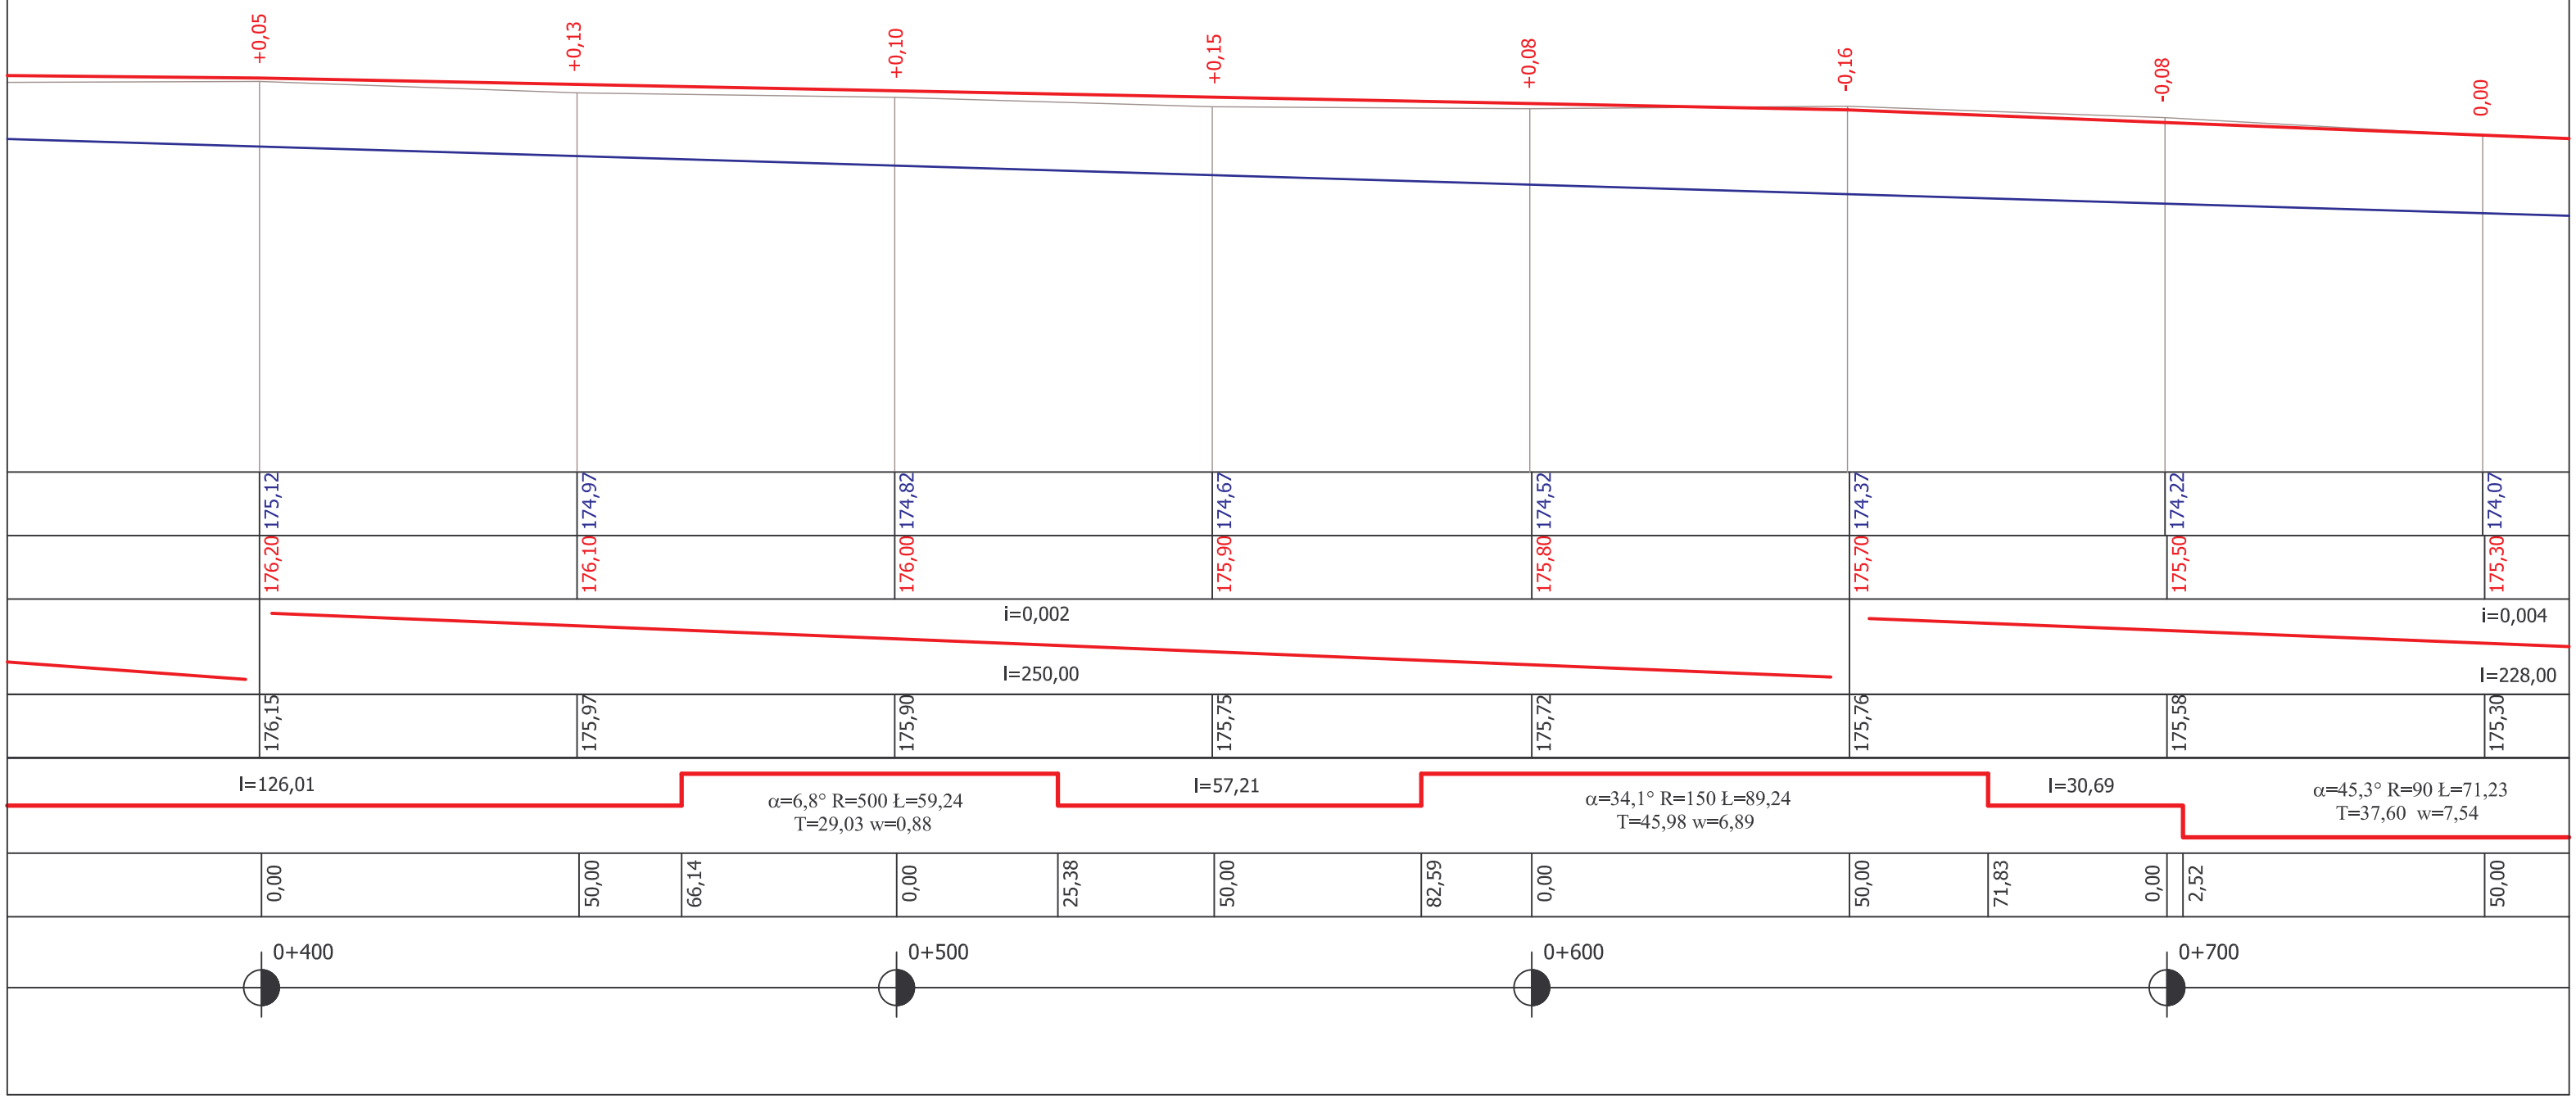
DROGA GMINNA KRAŚNIK - ROSZKI