


CZ. ISTNIEJĄCA

CZ. PROJEKTOWANA



DOŚWIETLENIE DROGI C-2 I ZAWROTKI

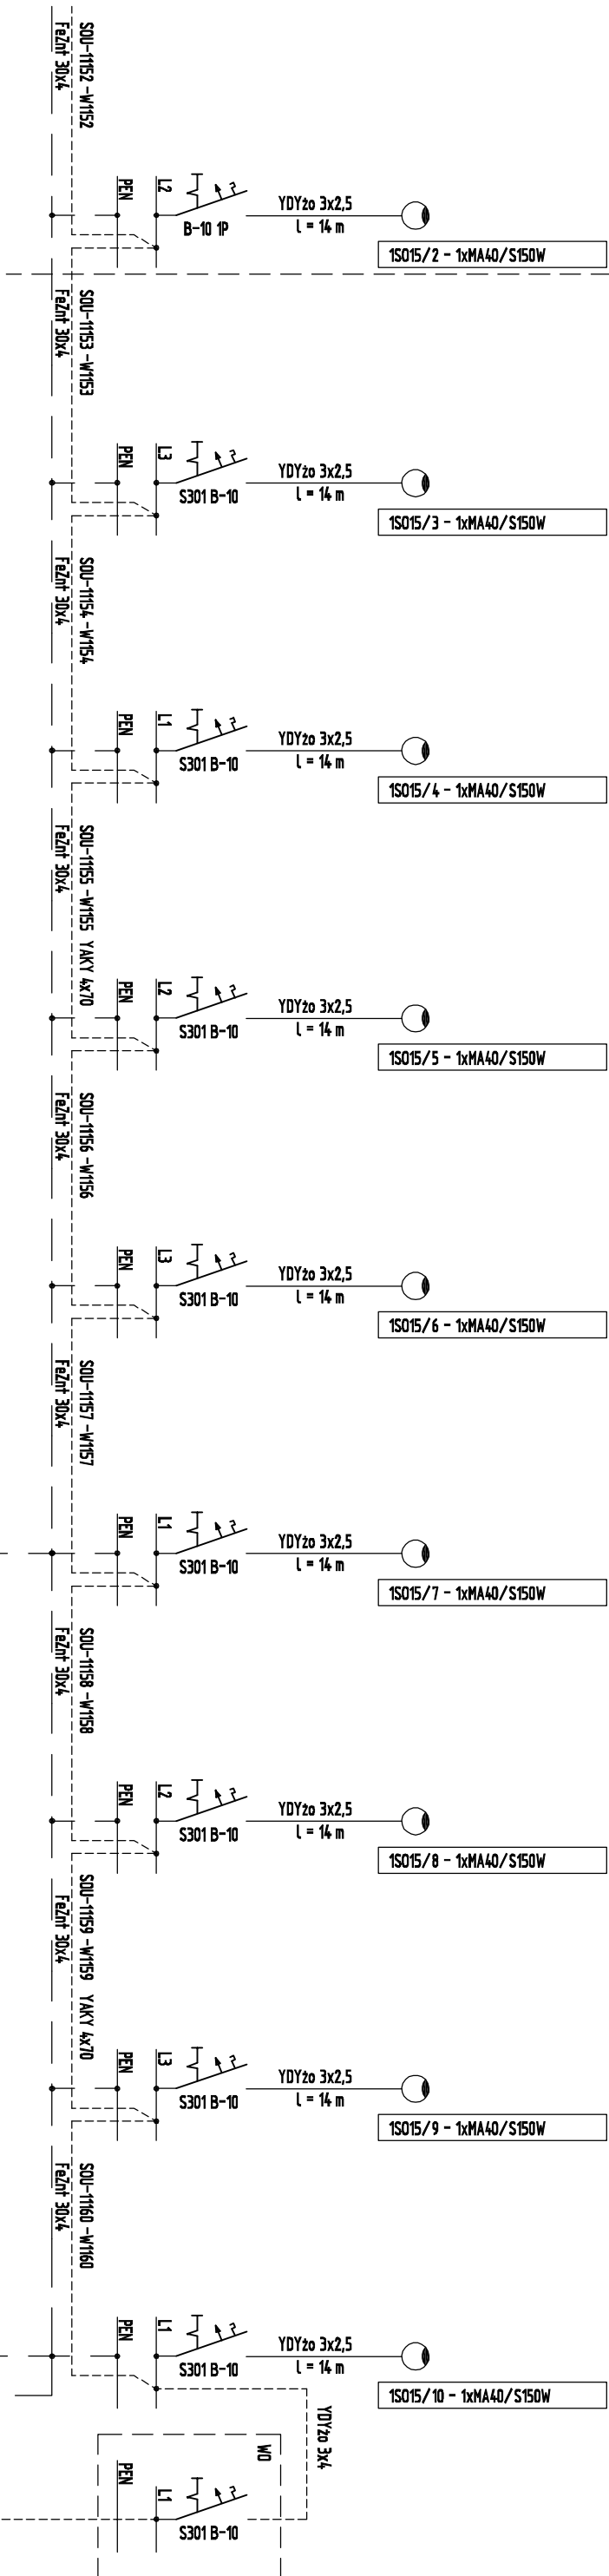


DOŚWIETLENIE DROGI C-4

CZ. ISTNIEJĄCA

CZ. PROJEKTOWANIE

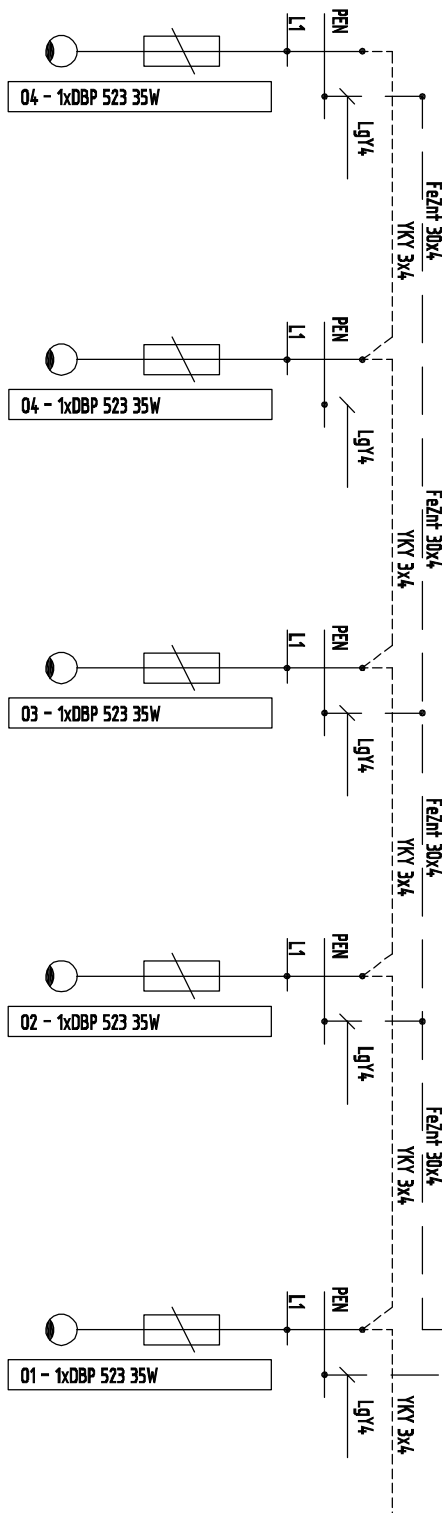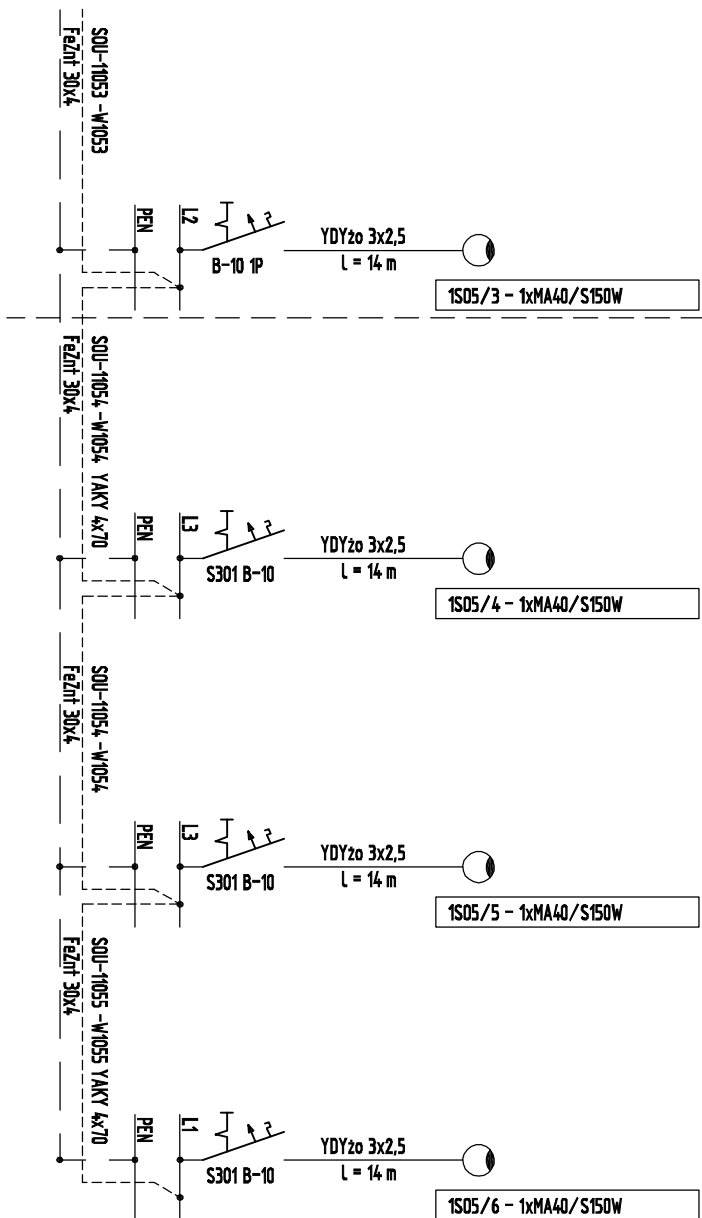

**OCHRONA PRZED PORAŻENIEM
WYŁĄCZENIE W UKŁADZIE TN-C**

 <p>PRACOWNIA Architektoniczno – konstrukcyjna inż. BARTOSZ LUDOMIŃSKI</p> <p>31-872 Wrocław, os. Dąb Wegów 303 A, II/1/100a tel./fax: (071) 649-07-59</p>	<p>Nazwa i adres obiektu bud.</p> <p>PROJEKT BUDOWLANY CHODNIKÓW ORAZ OŚWIETLEŃIA ULICZNEGO WZDŁUŻ ISTNIEJĄCEGO WNIĘTEJ CZĘŚCI UŁOŻU KOMUNIKACYJNEGO ORAZ PARKINGU NA ISTNIEJĄCYM TERENIE STRONY INWESTYCYJNEJ GMINY POLANIEC</p> <p>ul. nr 1, 32/1, 33/1, 34/1, 58</p>
--	---