

PA DO CELÓW PROJEKTOWYCH  
la 1:1000  
ina: Połaniec  
ęb: Połaniec dz. nr 6836/10  
cja Nr: 154.434.022


ice działek przyjęto na podstawie danych ewidencji gruntów.  
ykłucza się istnienia w terenie, a nie wykazanych na niniejszej mapie urządzeń  
emnych, które nie były zgłoszone do inwentaryzacji lub o których brak jest informacji  
obach ODGIK

STANISŁAW WIATKOWSKI  
Powiatowy Geodeta Powiatowy Geodeta  
w Staszowie  
Pobranie oznaczonych linii czerwonych dokonano aktualizacji  
początkiem i zakończeniem, które zostały z pomiaru i pomiaru  
przyjęto do zasobu powiatowego planu, który jest  
i zewidencjonowano pod nr. 154.434.022  
Niniejsza mapa może służyć do celów projektowych.  
Projektowane obiekty budowlane wymagające pozwolenia na bu-  
dowlę podlegają wytyczeniu i inwentaryzacji powyższej  
przez jednostki uprawnione do wykonywania prac geodezyjnych.  
Staszów, 2008.07.20

# PROJEKT ZAGOSPODAROWANIA DZIAŁKI 1:500

POŁANIEC  
DZIAŁKA NR EWIDENCYJNY 6836/9, 6836/10

STAROSTWO POWIATOWE  
w Staszowie  
ul. Świerczewskiego  
28-200 187-73

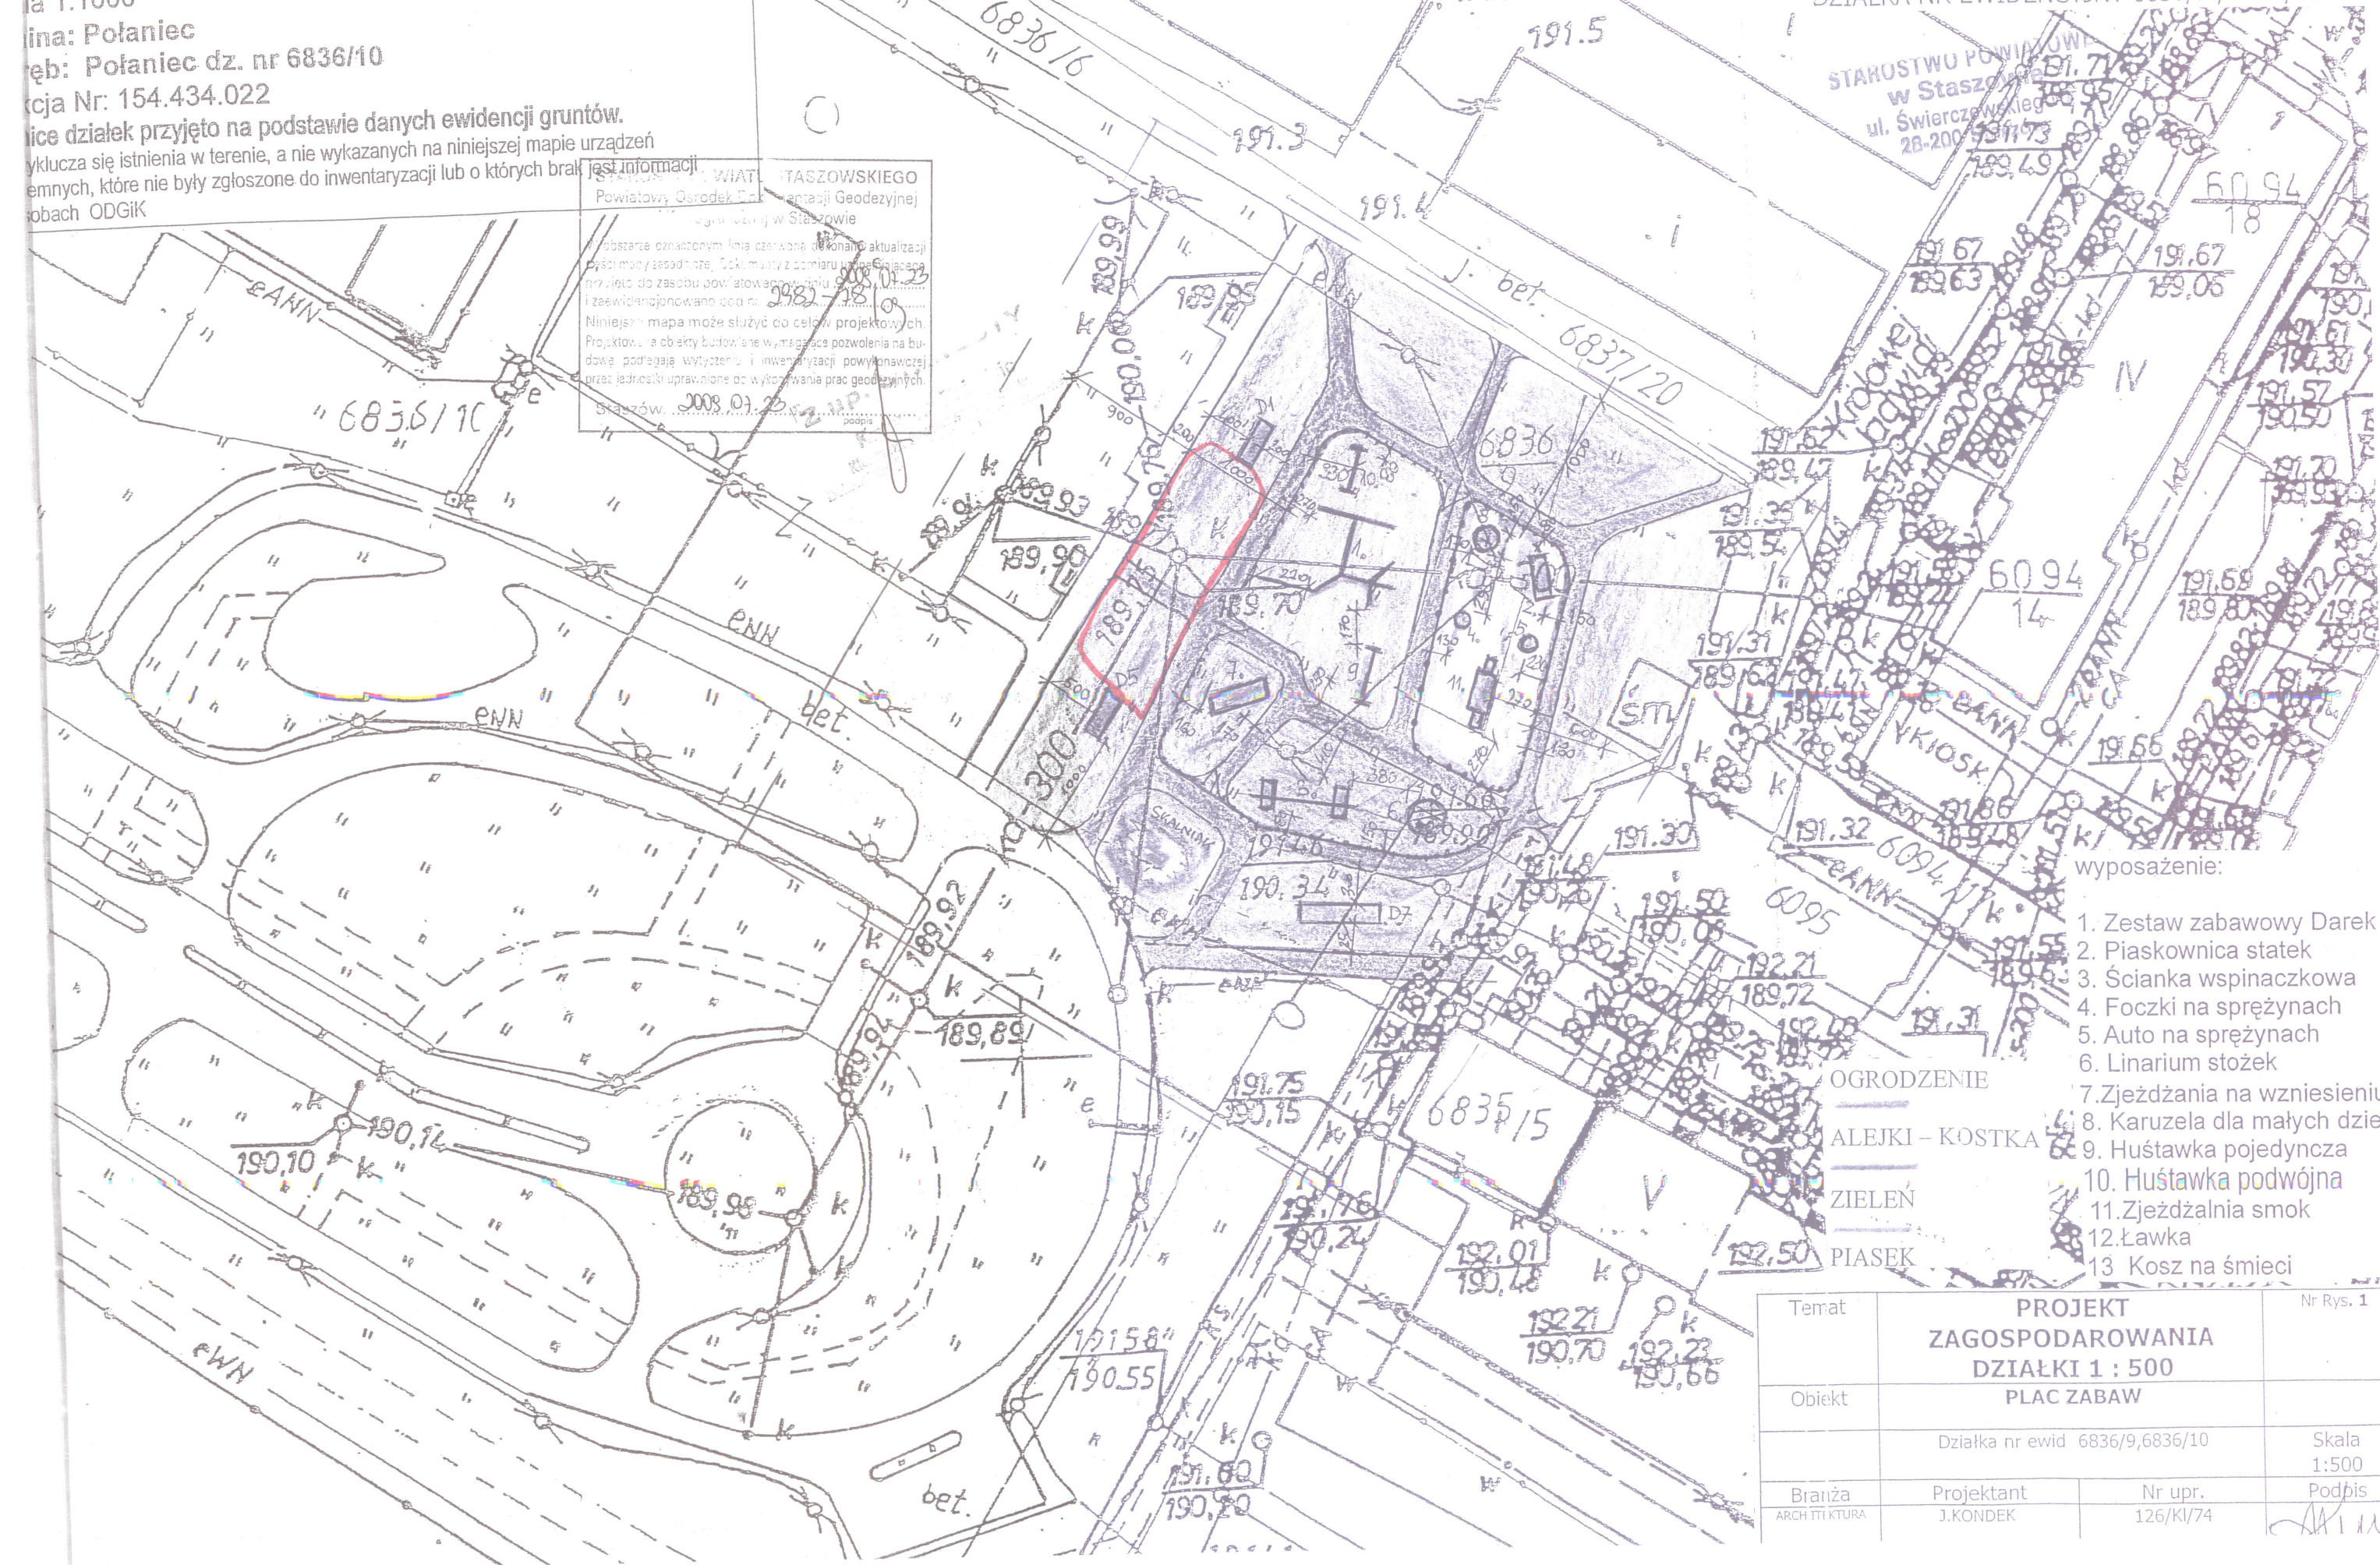

- wyposażenie:
1. Zestaw zabawowy Darek
  2. Piaskownica statek
  3. Ścianka wspinaczkowa
  4. Foczek na sprężynach
  5. Auto na sprężynach
  6. Linarium stożek
  7. Zjeżdżania na wzniesieniu
  8. Karuzela dla małych dzieci
  9. Huśtawka pojedyncza
  10. Huśtawka podwójna
  11. Zjeżdżalnia smok
  12. Ławka
  13. Kosz na śmieci

Temat	PROJEKT ZAGOSPODAROWANIA DZIAŁKI 1 : 500 PLAC ZABAW		Nr Rys. 1
Obiekt	Działka nr ewid. 6836/9, 6836/10		Skala 1:500
Branża ARCHITECTURA	Projektant J.KONDEK	Nr upr. 126/KI/74	Podpis <i>[Signature]</i>